

Limespark F  
Limespark I

Limespark G

Limespark E

Limespark C

Öhringen


Hohenstein  
Konzeptvergabe  
besondere Wohnformen

Mannhefeld II

Unterführung  
Strölerbach und Fußweg  
Lw=5,30m, Lh=2,70m

Auslauf DN 600  
anpassen

Der hier dargestellte Durchlass  
wird nicht ausgeführt  
Stattdessen wird die Gewässerquerung  
als Brücke realisiert.

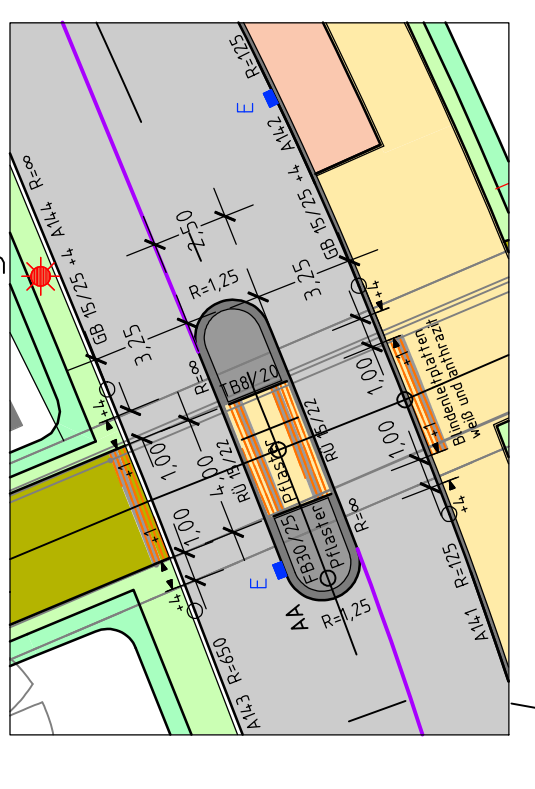

MSG III und IIIA

Kreisverkehr  
D=45,00m

Kreisverkehr  
D=35,00m

**Zeichenerklärung**

beschriftet	profil	Legende
	Wasserlauf	
	Abflussgraben	
	Strasse	
	Weg	
	Wegrand	
	Grünfläche	
	Baum	
	Sträucher	
	Leuchtmast	
	Nutzmast	
	Strassenbeleuchtung	
	Abwasserkanal	
	Niederschlagskanal	
	Gebäude	
	Zaun	
	Sperre	
	Rampe	
	Treppe	
	Plattform	
	Sperre	
	Rampe	
	Treppe	
	Plattform	

**KOMMUNALPLANUNG + TIEFBAU + STADTBEBAU**

**IKK - Ingenieurbüro Kärcher**  
Dipl.-Ing. Jürgen Kärcher  
Hauptstadtstr. 12, 72100 Öhringen  
Tel. (07141) 6533-0, Fax (07141) 6533-104, E-Mail: info@ikk-oehringen.de

**Projekt:** Erschließung Baugebiet "Limespark D"

**Stadt:** Öhringen

**Stand:** Entwurfs- und Ausführungsplanung  
**Plan:** Lageplan  
**Maßstab:** 1 : 500

**Auftraggeber:** [Name]

Projekt-Nr.	3044
Blatt-Nr.	03
Datum	08.09.2010
Zeichner	[Name]
Korrigent	[Name]
Gezeichnet	[Name]
Geprüft	[Name]

Anmerkung:  
Freigelegungen nachvoll. übernommen September 2010.  
Zustimmung: [Name]  
Zustimmung: [Name]  
Zustimmung: [Name]

