


# Bebauungsplan "Solarpark Asang" in Öhringen-Obermaßholderbach

M1:2.000

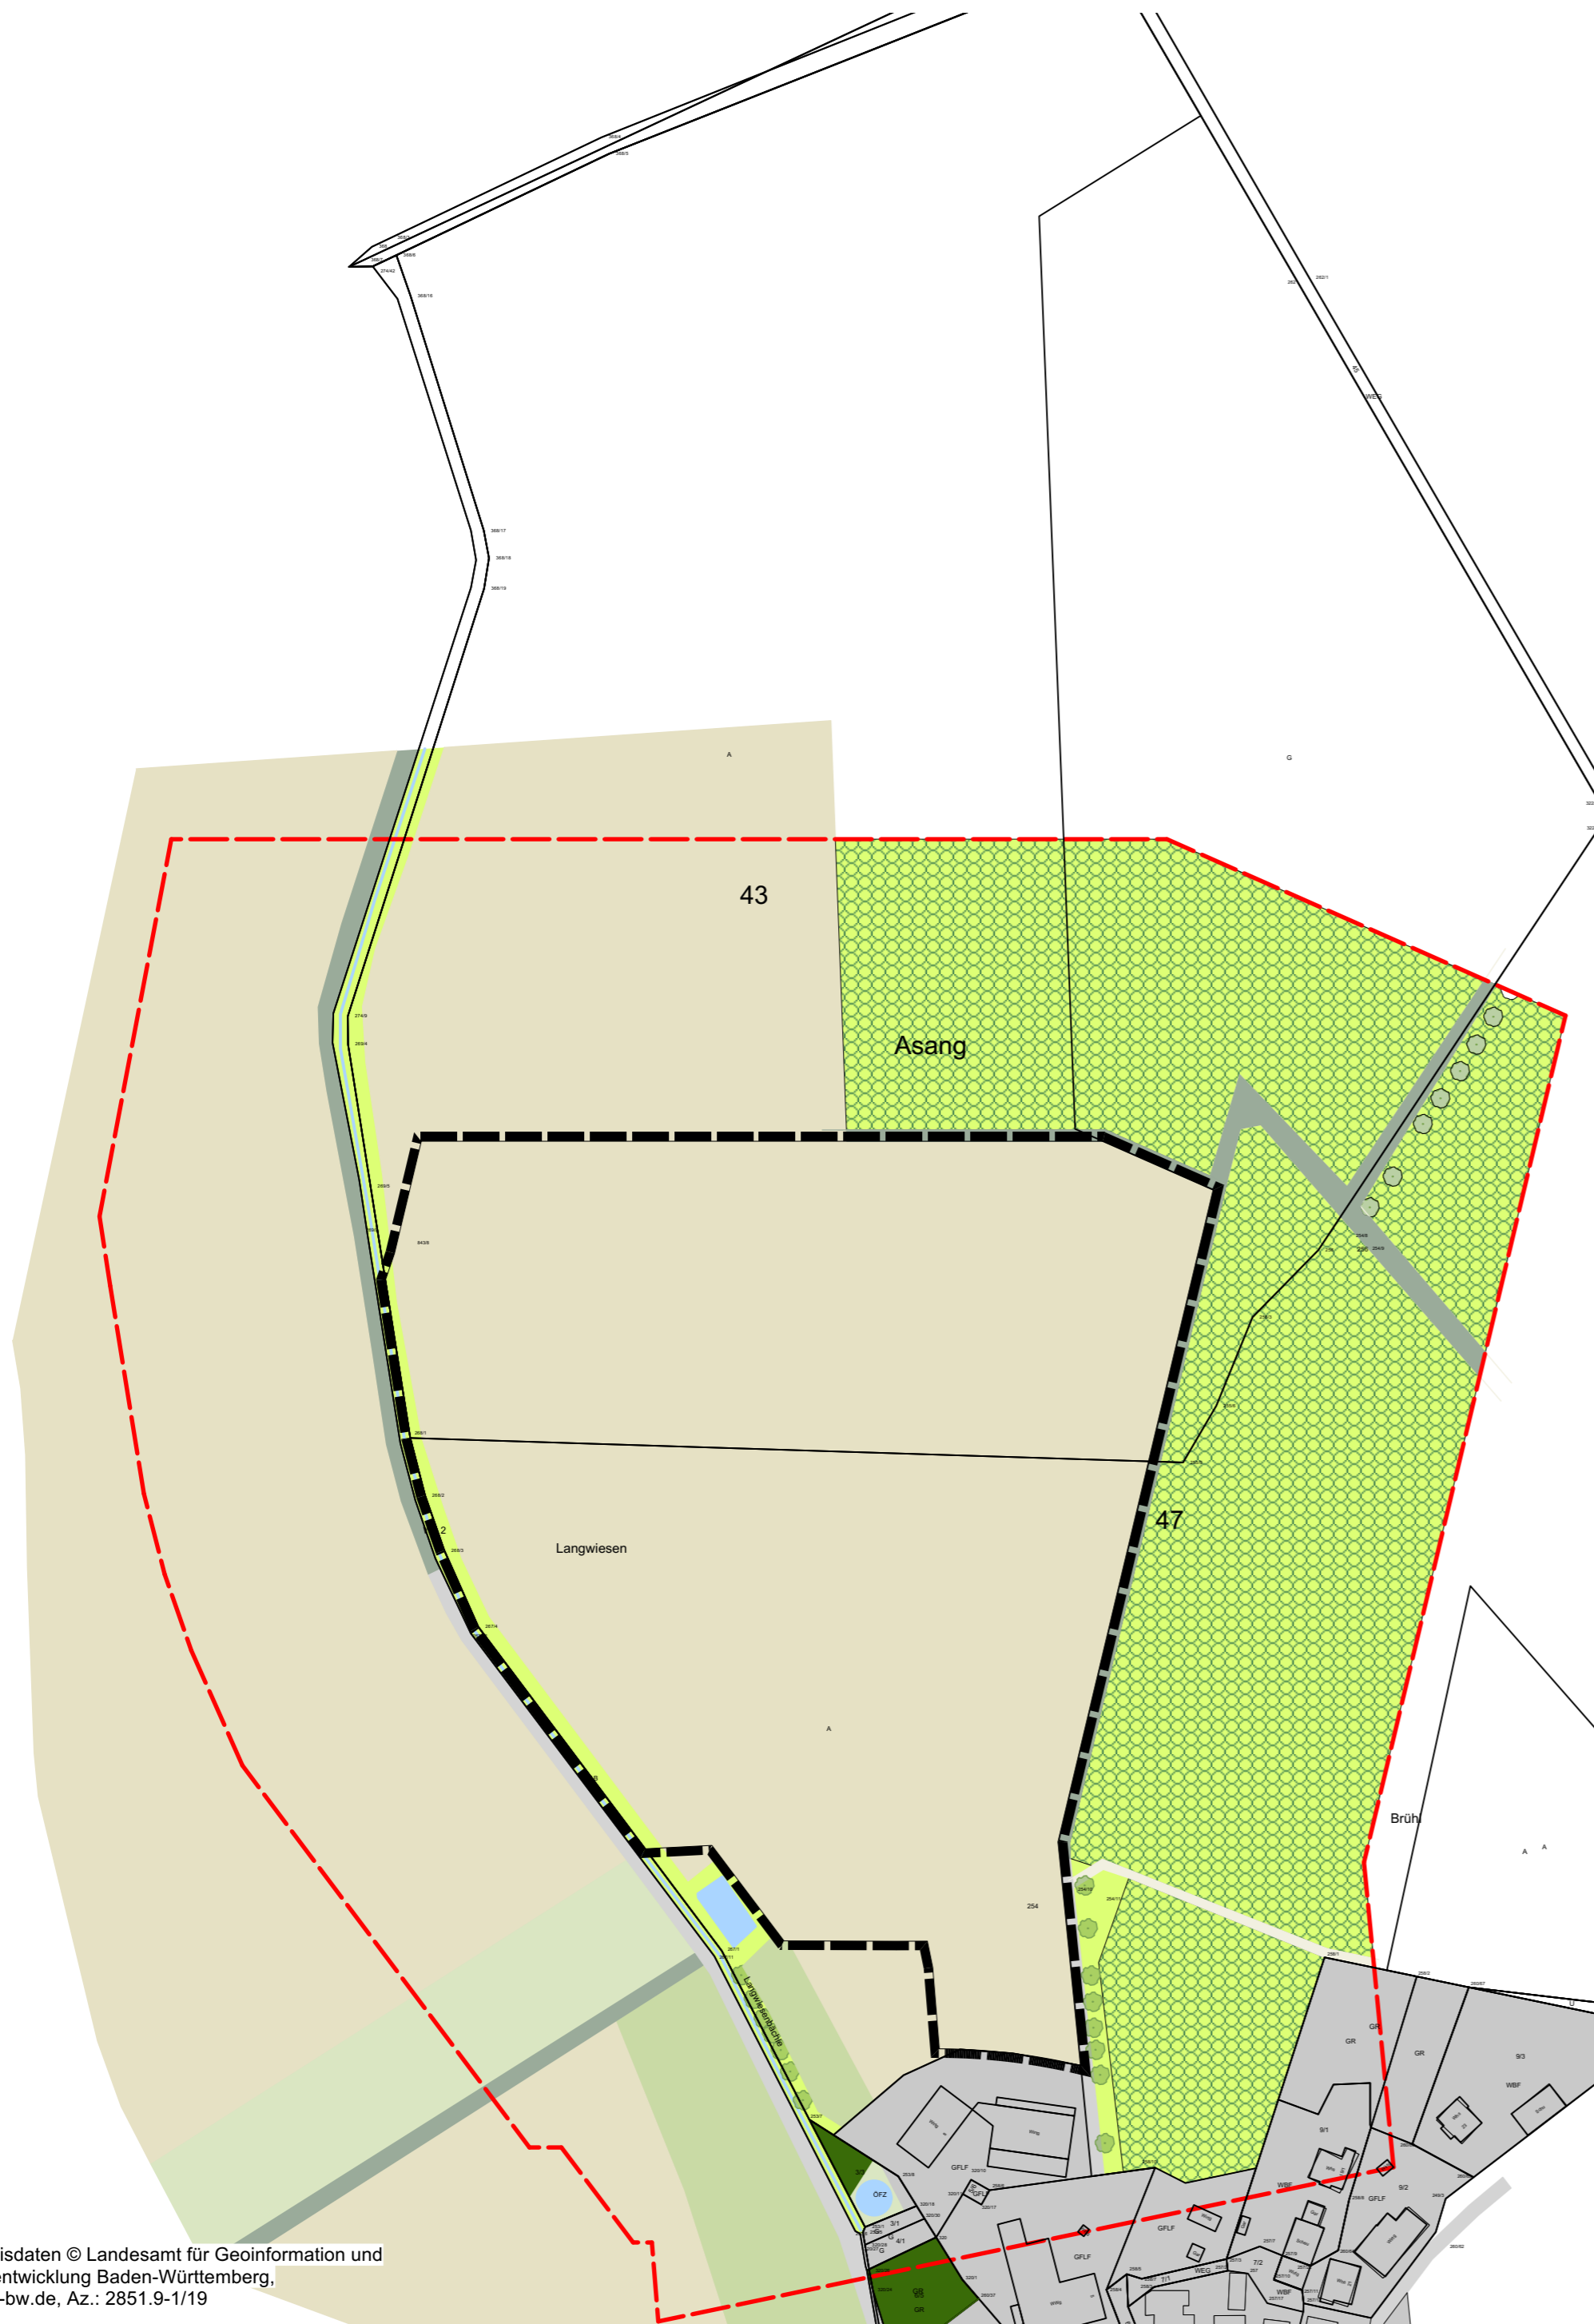

## LEGENDE

### BESTAND

#### Gewässer

— 12.21 mäßig ausgebauter Bachabschnitt

■ 13.92 naturfernes Kleingewässer

#### Gehölzarme terrestrische und semiterrestrische Biototypen

■ 33.41 Fettwiese mittlerer Standorte

■ 33.52 Fettweide mittlerer Standorte

■ 35.64 grasreiche ausdauernde Ruderalvegetation

■ 37.11 Acker mit fragmentarischer Unkrautvegetation

■ 37.20 mehrjährige Sonderkultur (Obstplantage)

#### Gehölzbestände und Gebüsche

■ 41.10 Feldgehölz

● 45.20b Baumreihe auf mittelwertigem Biototyp

#### Biototypen der Siedlungs- und Infrastrukturfächen

■ 60.10 Gebäude und Freifläche

■ 60.21 Straße oder Platz


■ 60.23 Weg mit wassergebundener Decke

■ 60.25 Grasweg

#### SONSTIGES

■ räumlicher Geltungsbereich des Bebauungsplans

■ Untersuchungsgebiet

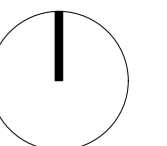

## Bebauungsplan "Solarpark Asang", Obermaßholderbach

Gemeindegebiet: Öhringen-Obermaßholderbach

Projektnummer: 2307

Planungsphase: Vorentwurf

Plandarstellung: **Bestandsplan**

Datum: 21.11.2023 Plan-Nr.: 2307.02.3

Maßstab: 1:2000 Bearbeiter: ES

Auftragnehmer:  
Roland Steinbach  
Freier Landschaftsarchitekt bda  
Zum Buschfeld 5, 74613 Öhringen  
Tel. 07941/64778-0 Fax 64778-14