



**Änderung der 1. Änderung der 4. Fortschreibung des Flächennutzungsplans
im Parallelverfahren zum Bebauungsplan "Solarpark Asang"**

M1:6.000

Bestand

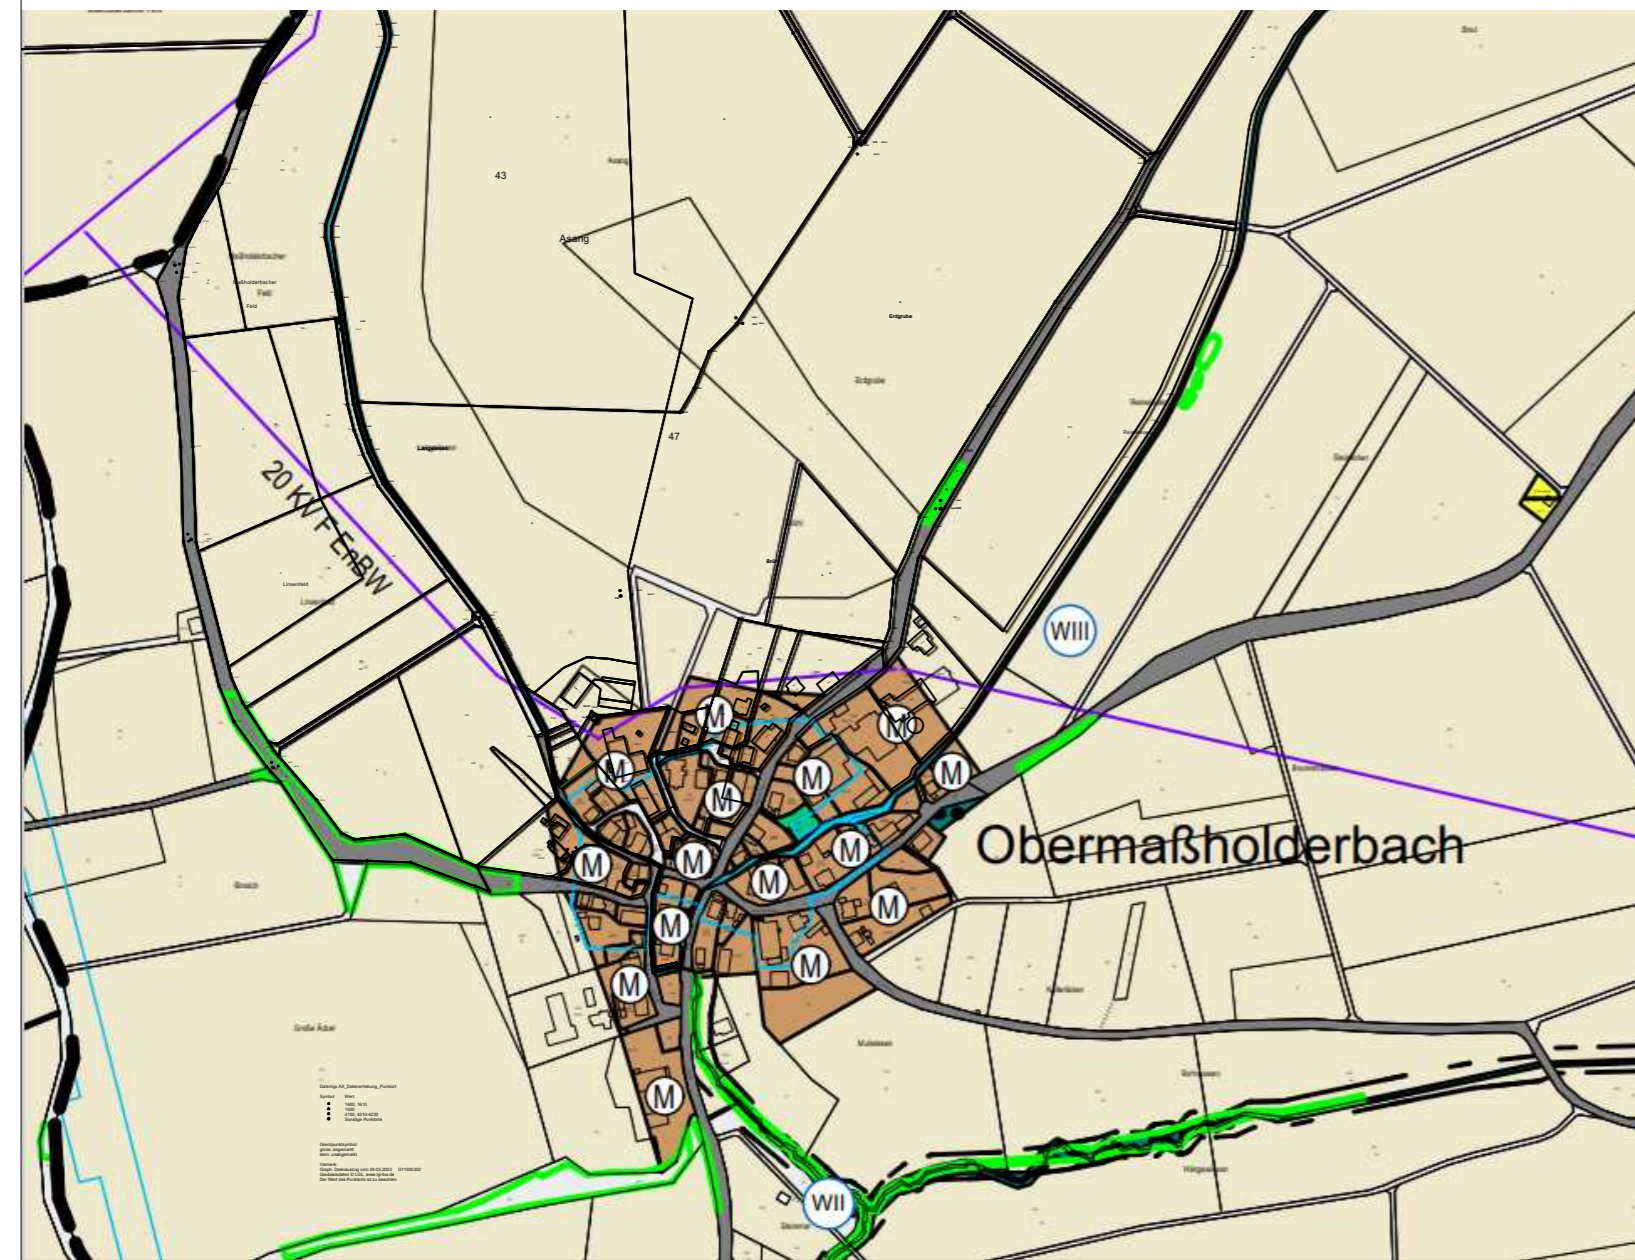


Änderung

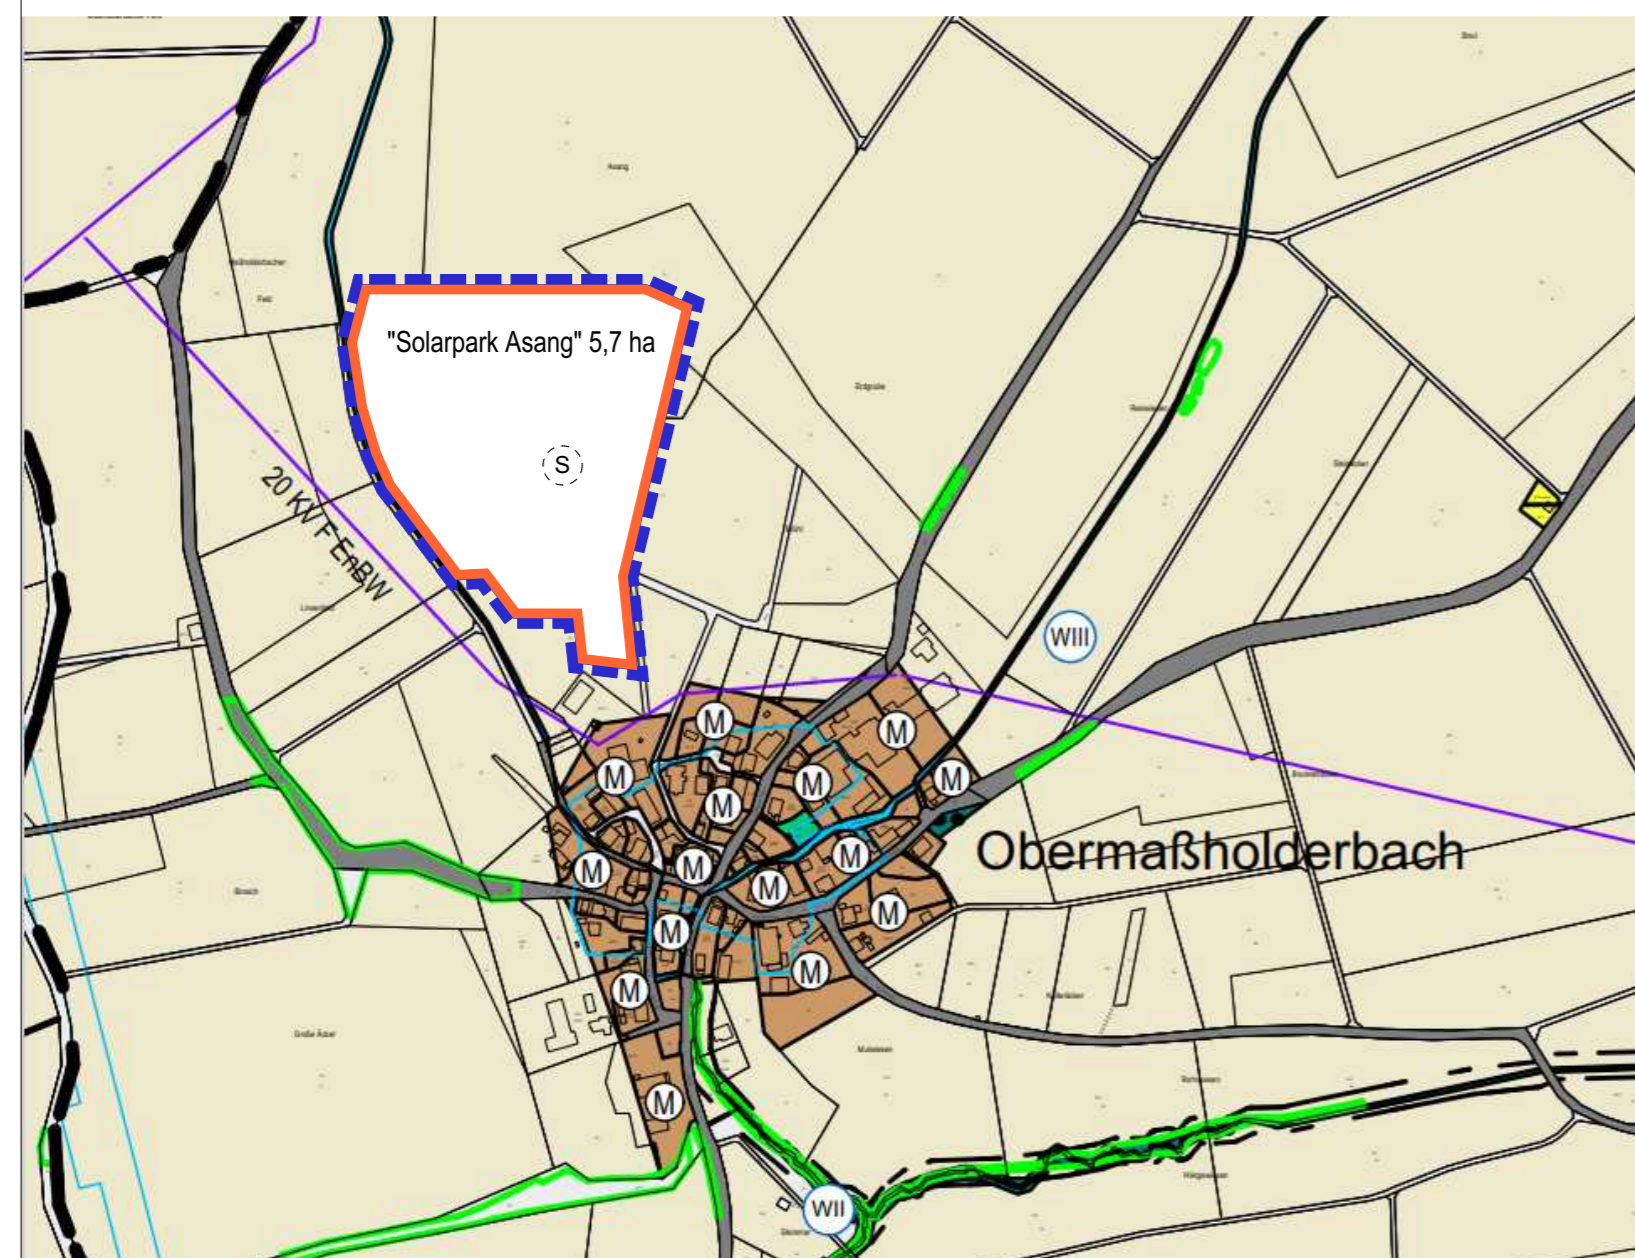


Zeichenerklärung

Festsetzungen

 geplante Sonderbaufläche
mit der Zweckbestimmung Freiflächen-Photovoltaikanlage

Sonstiges

 Grenze der FNP-Änderung

Verfahrensvermerke

1. Beschluss über die Aufstellung der Flächennutzungsplanänderung durch den gemeinsamen Ausschuss der vereinbarten Verwaltungsgemeinschaft (vVG) Öhringen-Pfedelbach-Zweiflingen gemäß § 2 (1) BauGB vom xx.xx.2023.
Ortsübliche Bekanntmachung des Aufstellungsbeschlusses am xx.xx.2023.
2. Frühzeitige Beteiligung der Öffentlichkeit, der Behörden und sonstigen Träger öffentlicher Belange zum Vorentwurf gemäß § 3 (1) bzw. (2) BauGB vom xx.xx. bis xx.xx.2023.
3. Beteiligung der Öffentlichkeit, der Behörden und sonstigen Träger öffentlicher Belange zum Entwurf gemäß § 3 (2) BauGB vom xx.xx. bis xx.xx.2023.
4. Beschluss durch den gemeinsamen Ausschuss der vVG Öhringen-Pfedelbach-Zweiflingen über die Änderung des Flächennutzungsplans in der Fassung vom xx.xx.2023 am xx.xx.2023.

Große Kreisstadt Öhringen, den _____ (Siegel)

Verbandsvorsitzender Thilo Michler

5. Genehmigung durch das Landratsamt Hohenlohekreis
gemäß § 6 BauGB mit Bescheid vom _____ (Siegel Genehmigungsbehörde)

6. Die Erteilung der Genehmigung des Flächennutzungsplans wurde am _____
gemäß § 6 (5) BauGB ortsüblich bekannt gemacht.
Der Flächennutzungsplan mit Begründung wird seit diesem Tag zu den üblichen
Dienstzeiten in der Stadt zu jedermanns Einsicht bereitgehalten und über dessen Inhalt
auf Verlangen Auskunft gegeben. Der Flächennutzungsplan ist damit rechtswirksam.
Auf die Rechtsfolgen des § 44 (3) Satz 1 und 2 sowie (4) BauGB und die §§ 214 und
215 BauGB wird hingewiesen.



**Änderung der 1. Änderung der 4.
Fortschreibung des Flächennutzungsplans
im Parallelverfahren zum
Bebauungsplan "Solarpark Asang"**

Auftraggeber: vVG Öhringen-Pfedelbach-Zweiflingen

Projektnummer: 2307

Planungsphase: Vorentwurf

Plandarstellung: "Solarpark Asang"

Datum: 21.11.2023 Plan-Nr.: 2307.2.04

Maßstab: 1:6.000 Bearbeiter: ES

Auftragnehmer: Roland Steinbach
Freier Landschaftsarchitekt bdl
Zum Buschfeld 5, 74613 Öhringen
Tel. 07941/64778-0 Fax 64778-14