





Änderung der 1. Änderung der 4. Fortschreibung des FNPs
 Sonderbaufläche FPV "Solarpark Gern", Öhringen

Festsetzungen:  geplante Sonderbaufläche, Zweckbestimmung Freiflächen-Photovoltaikanlage
Sonstiges:  Grenze der FNP-Änderung

Bestand

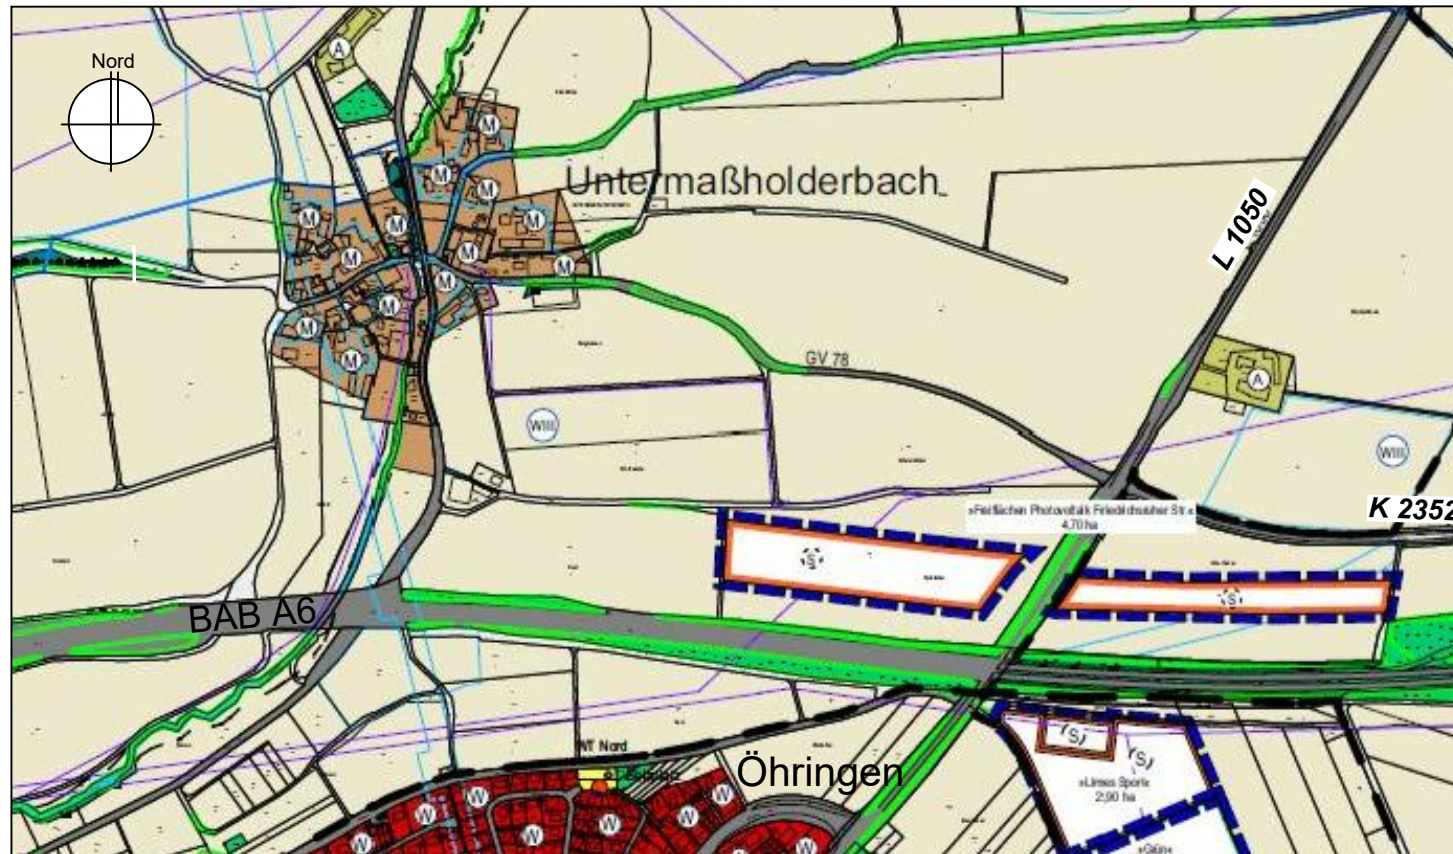

Planung

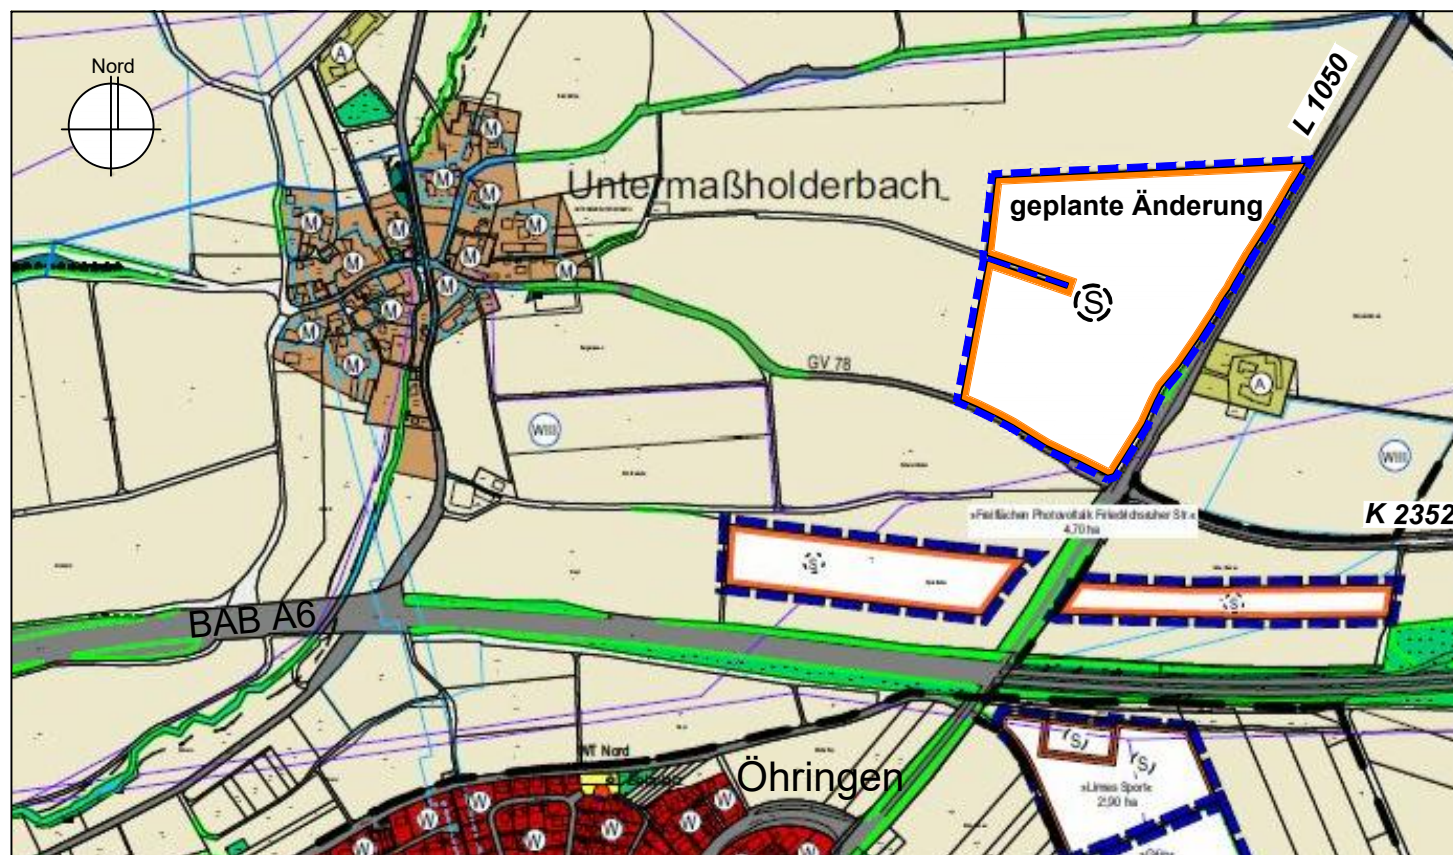

Flächennutzungsplan
vVG Öhringen-Pfedelbach-Zweiflingen

Änderung der 1. Änderung der 4. Fortschreibung des FNPs
Sonderbaufläche FPV "Solarpark Gern", Öhringen

Verfahrensvermerke

Aufstellungsbeschluss der vVG nach § 2 (1) S. 1 BauGB:	12.03.2024
Ortsübliche Bekanntmachung nach § 2 (1) S. 2 BauGB:
Frühzeitige Beteiligung der Öffentlichkeit nach § 3 (1) S. 1 BauGB
Frühzeitige Beteiligung der Träger öffentlicher Belange nach § 4 (1) BauGB
Prüfung der Anregungen und Abwägung sowie Beschlussfassung
Ortsübliche Bekanntmachung nach § 3 (2) S. 5 BauGB:
Öffentliche Auslegung nach § 3 (2) S. 1 BauGB	vom bis
Beteiligung der Träger öffentlicher Belange nach § 4 (2) BauGB	vom bis
Feststellungsbeschluss nach § 10 (1) BauGB:
Genehmigung durch das Landratsamt Hohenlohekreis nach § 6 BauGB mit Bescheid vom:
Ortsübliche Bekanntmachung (Inkrafttreten) nach § 10 (3) BauGB:

vVG Öhringen-Pfedelbach-Zweiflingen, den

.....
 Thilo Michler, Vorsitzender


Ausfertigung
 Es wird bestätigt, dass der Inhalt dieses Planes, mit der Begründung (inkl. Umweltbericht) mit den hierzu ergangenen Beschlüssen der vVG Öhringen-Pfedelbach-Zweiflingen übereinstimmen.

vVG Öhringen-Pfedelbach-Zweiflingen, den

.....
 Thilo Michler, Vorsitzender

Fassung vom 27.02.2024

Maßstab M 1 : 10.000

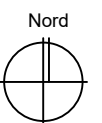

Planung
INGENIEURBÜRO BLASER
 UMWELTPLANUNG | STADTPLANUNG
 MARTINSTR. 42-44 TEL. 0711 - 39 69 51 - 0
 73728 ESSLINGEN FAX. 0711 - 39 69 51 - 51
 E-MAIL : INFO@IB-BLASER.DE WEB: WWW.IB-BLASER.DE



Auftraggeber
Stadtwerke
Öhringen GmbH
 Poststraße 86
 74613 Öhringen