



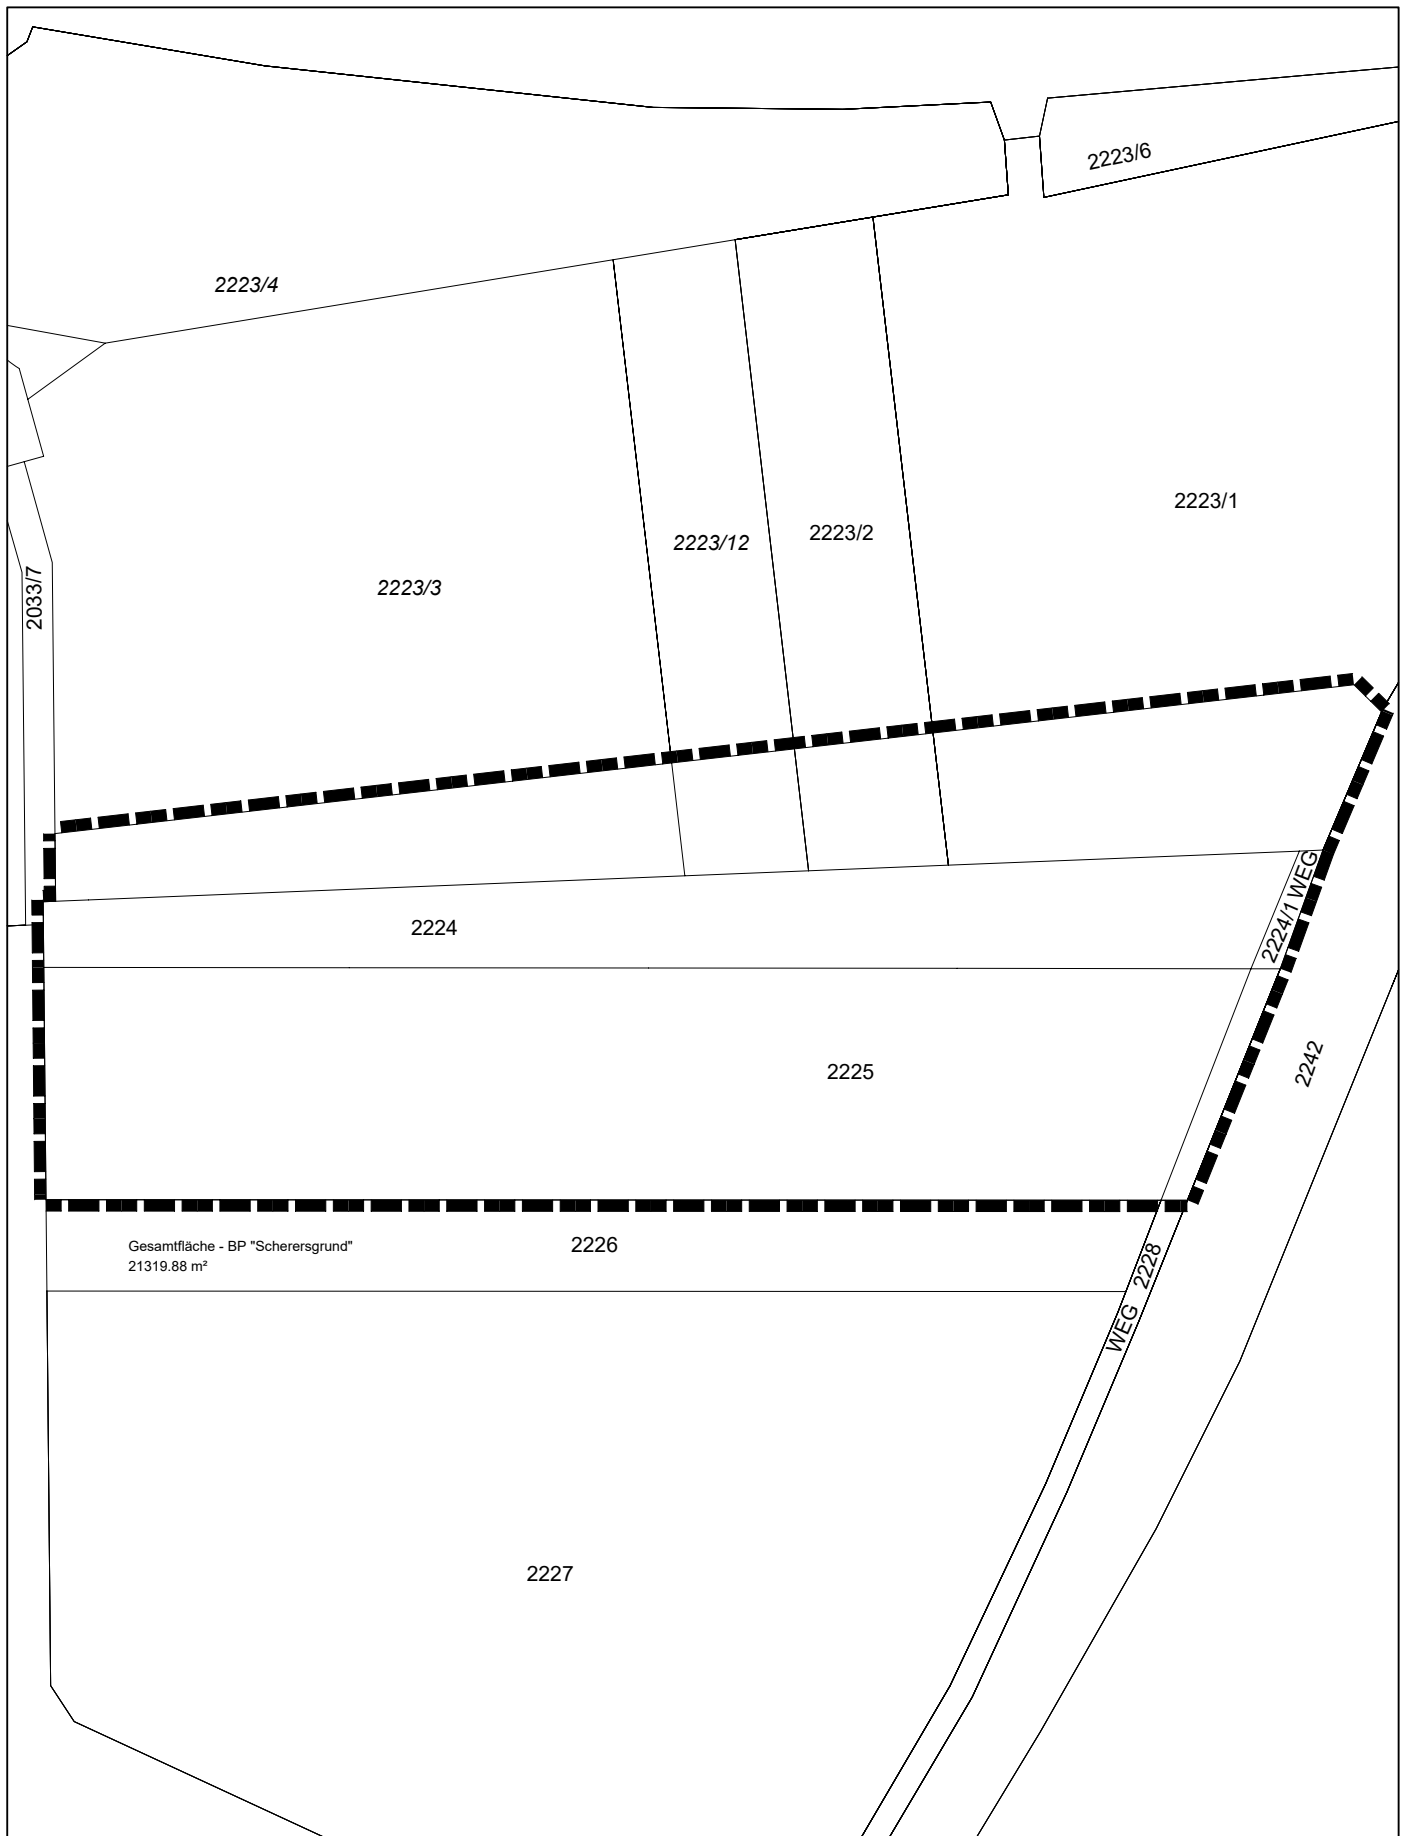

Liste der betroffenen Grundstücke:

Grundstück	2224, 2224/1, 2225
Teil von Grundstück	2223/1, 2223/2, 2223/3, 2223/12, 2228

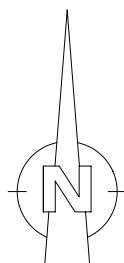

BP "Scherersgrund"

Große Kreisstadt Öhringen

Stand: 28.01.2025

--	--	--	--	--

KNORR & THIELE ARCHITEKTEN
 Partnerschaftsgesellschaft mbB
 Dipl.-Ing. FH Martin Knorr & Karin Thiele
 Austraße 18 74613 Öhringen
 Tel 07941/ 646 00 -0 Fax 07941/ 64600 -99

Maßstab: M 1:1500	Datum: 12.01.2024	Geändert:	Blattgröße: A4	Projekt: BP "Scherersgrund"
-------------------	-------------------	-----------	----------------	-----------------------------