


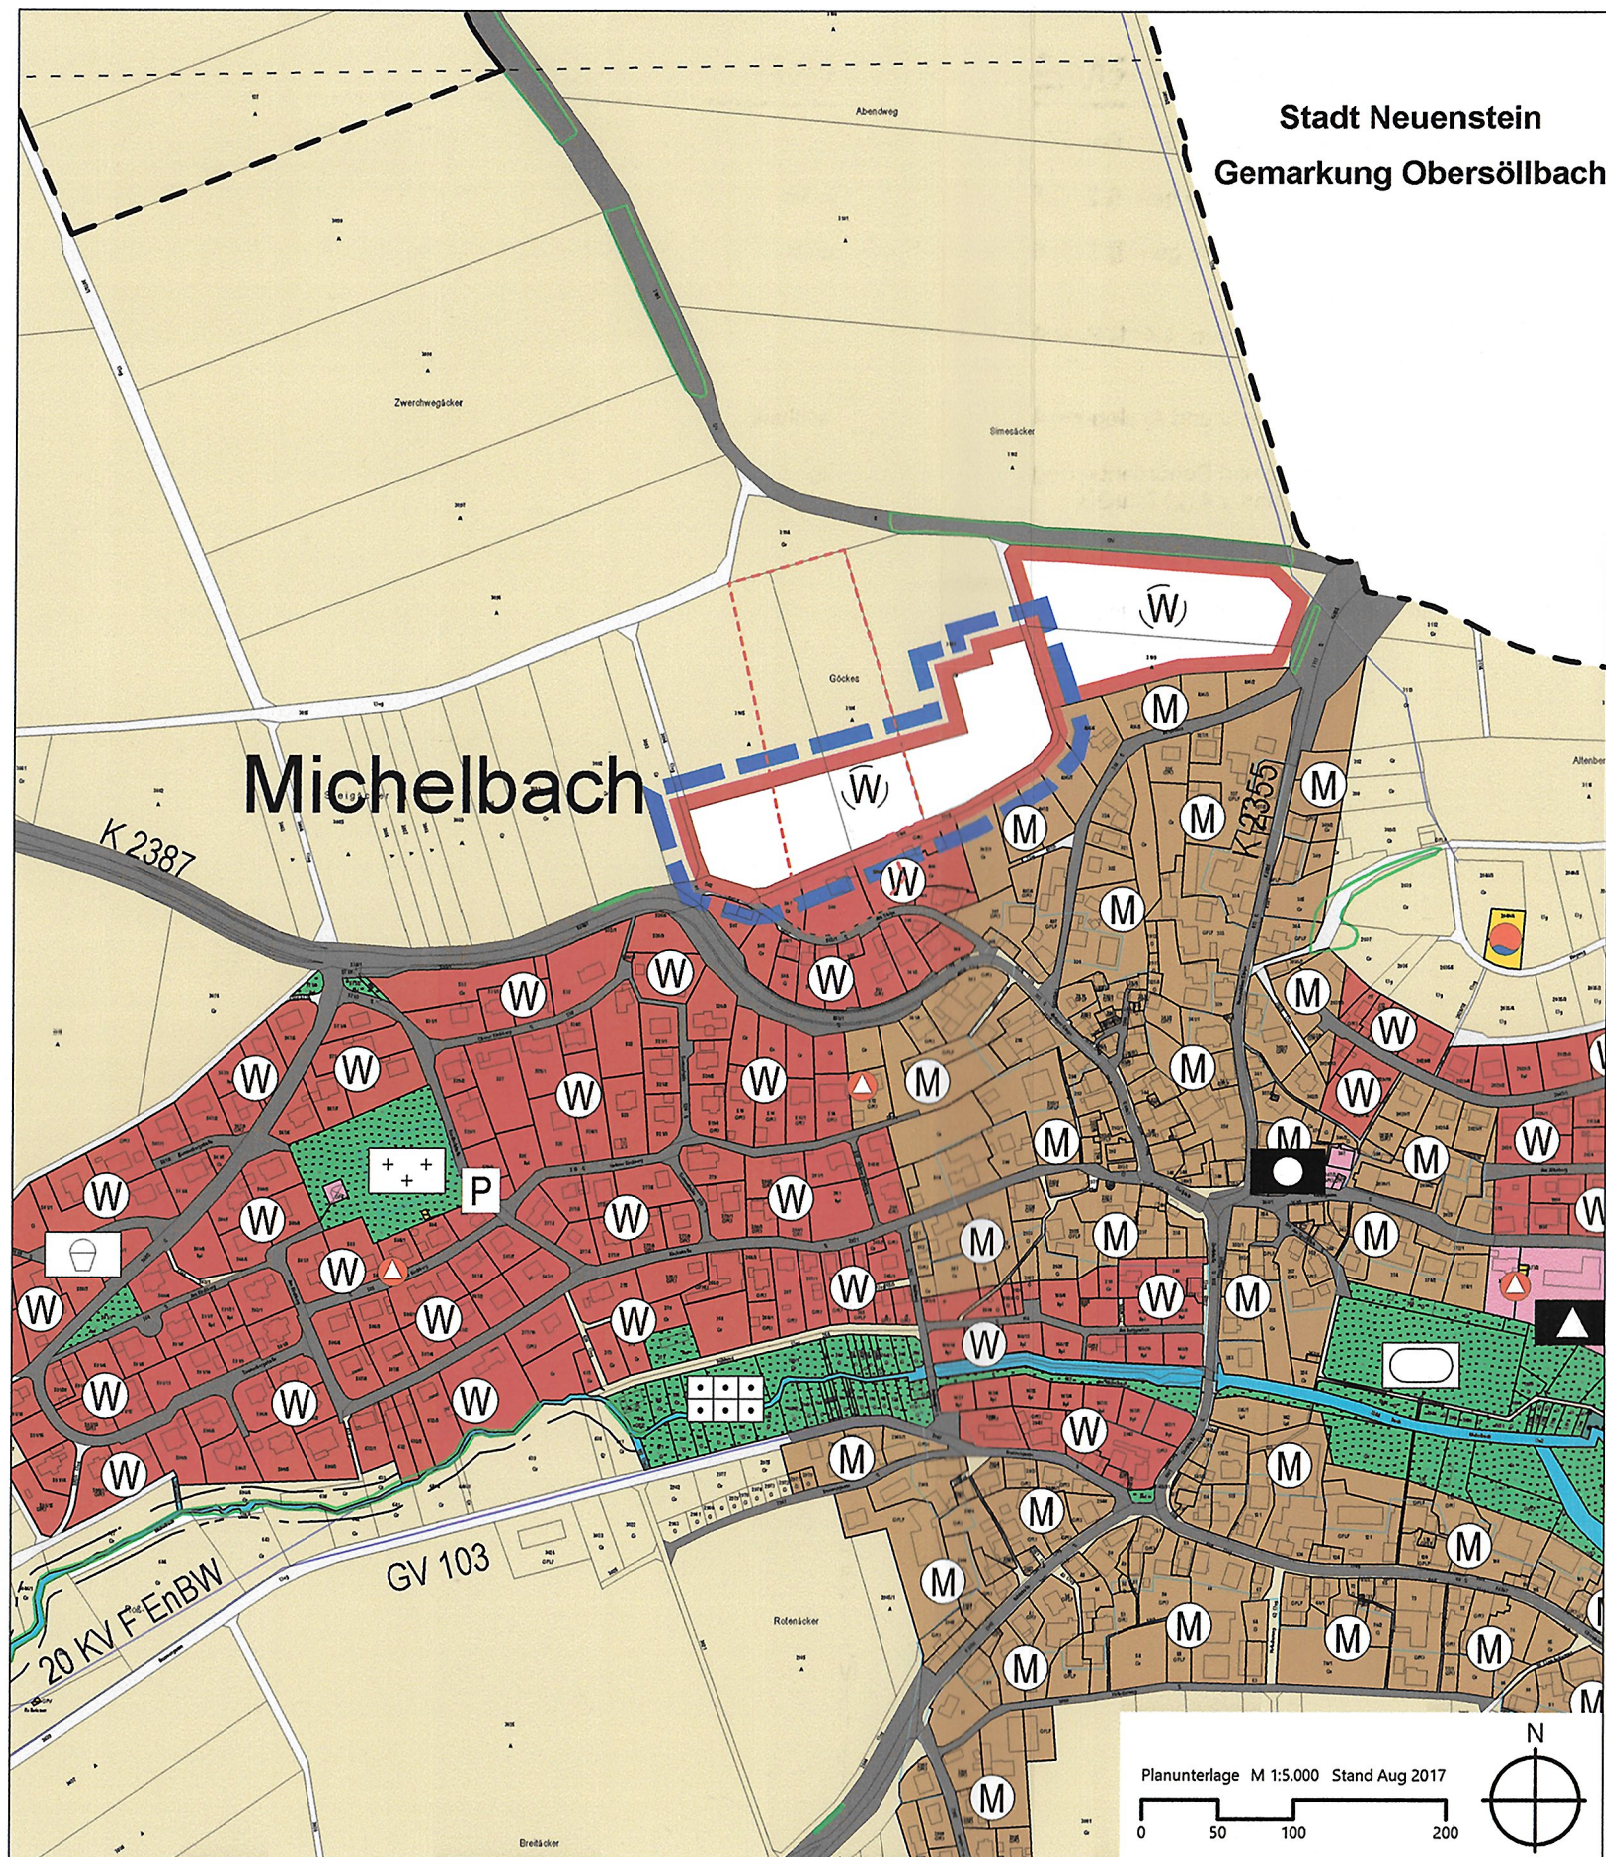

LEGENDE

 Geplante Wohnbaufläche

 Grenze der FNP-Änderung

VERFAHRENSVERMERKE

1. Aufstellungsbeschluss gem. § 2 (1) BauGB

2. Ortsübliche Bekanntmachung gem. § 2 (1) BauGB

3. Beteiligung der Öffentlichkeit gem. § 3 (1) BauGB

4. Anhörung der Behörden gem. § 4 (1) BauGB

5. Billigung des Planentwurfs und Auslegungsbeschluss

6. Öffentliche Auslegung und Behördenbeteiligung gem. § 3 (2) BauGB und § 4 (2) BauGB

6.1 Bekanntmachung

6.2 Auslegungsfrist / Behördenbeteiligung

7. Feststellungsbeschluss

8. Genehmigung gem. § 6 (1) BauGB

9. Bekanntmachung gem. § 6 (5) BauGB

am 03.11.2020

am 20.11.2020

vom 23.11.2020
bis zum 05.01.2021

vom 23.11.2020
bis zum 05.01.2021

am 21.10.2021

am 05.11.2021

vom 15.11.2021
bis zum 14.01.2022

am 28.04.2022

am 22.09.2022

am 08.10.2022

KOMMUNALPLANUNG • TIEFBAU • STÄDTEBAU

Dipl.-Ing. (FH) Guido Lysiak


Dipl.-Ing. Jürgen Glaser

Dipl.-Ing., Dipl.-Wirtsch.-Ing. Steffen Leiblein

Beratende Ingenieure und freie Stadtplaner

Eisenbahnstraße 26, 74821 Mosbach • Fon 06261/9290-0 • Fax 06261/9290-44 • info@ifk-mosbach.de • www.ifk-mosbach.de

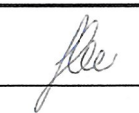

	Datum	Zeichen	Gefertigt:	Anlage	2
bearbeitet	22.03.2022	Gla/Rei		Projekt Nr.	3253
gezeichnet	22.03.2022	Ber/Rei			

Auftraggeber

Stadt

Projekt

Plan

Planstand

Maßstab

vVG Öhringen-Pfedelbach-Zweiflingen

Öhringen

FNP-Änderung im Parallelverfahren
zum Bebauungsplan "Göckes I"

Änderung der 1. Änderung
der 4. Fortschreibung
des Flächennutzungsplans

Feststellung

Lageplan 1 : 5.000

Der vVG:



Öhringen, den 09.08.2022

Der Oberbürgermeister

Entspricht dem mit Erlass vom
22.09.2022, Az.: RPS21-2511-3/107
genehmigten Plan.

09.01.2025

Datum



Unterschrift

