


Legende

Denkmalgeschützte Gebäude

-  Kulturdenkmal nach § 2 DSchG
-  Kulturdenkmal von besonderer Bedeutung nach § 12 DSchG und § 28 DSchG

vgl. Zulässigkeit von Solaranlagen

-  Kernzone
-  keine Solaranlagen zulässig
-  farblich angepasste Solaranlagen zulässig
-  schwarze Solaranlagen im grünen Teilbereich oder komplett farblich angepasst
-  schwarze Solaranlagen zulässig

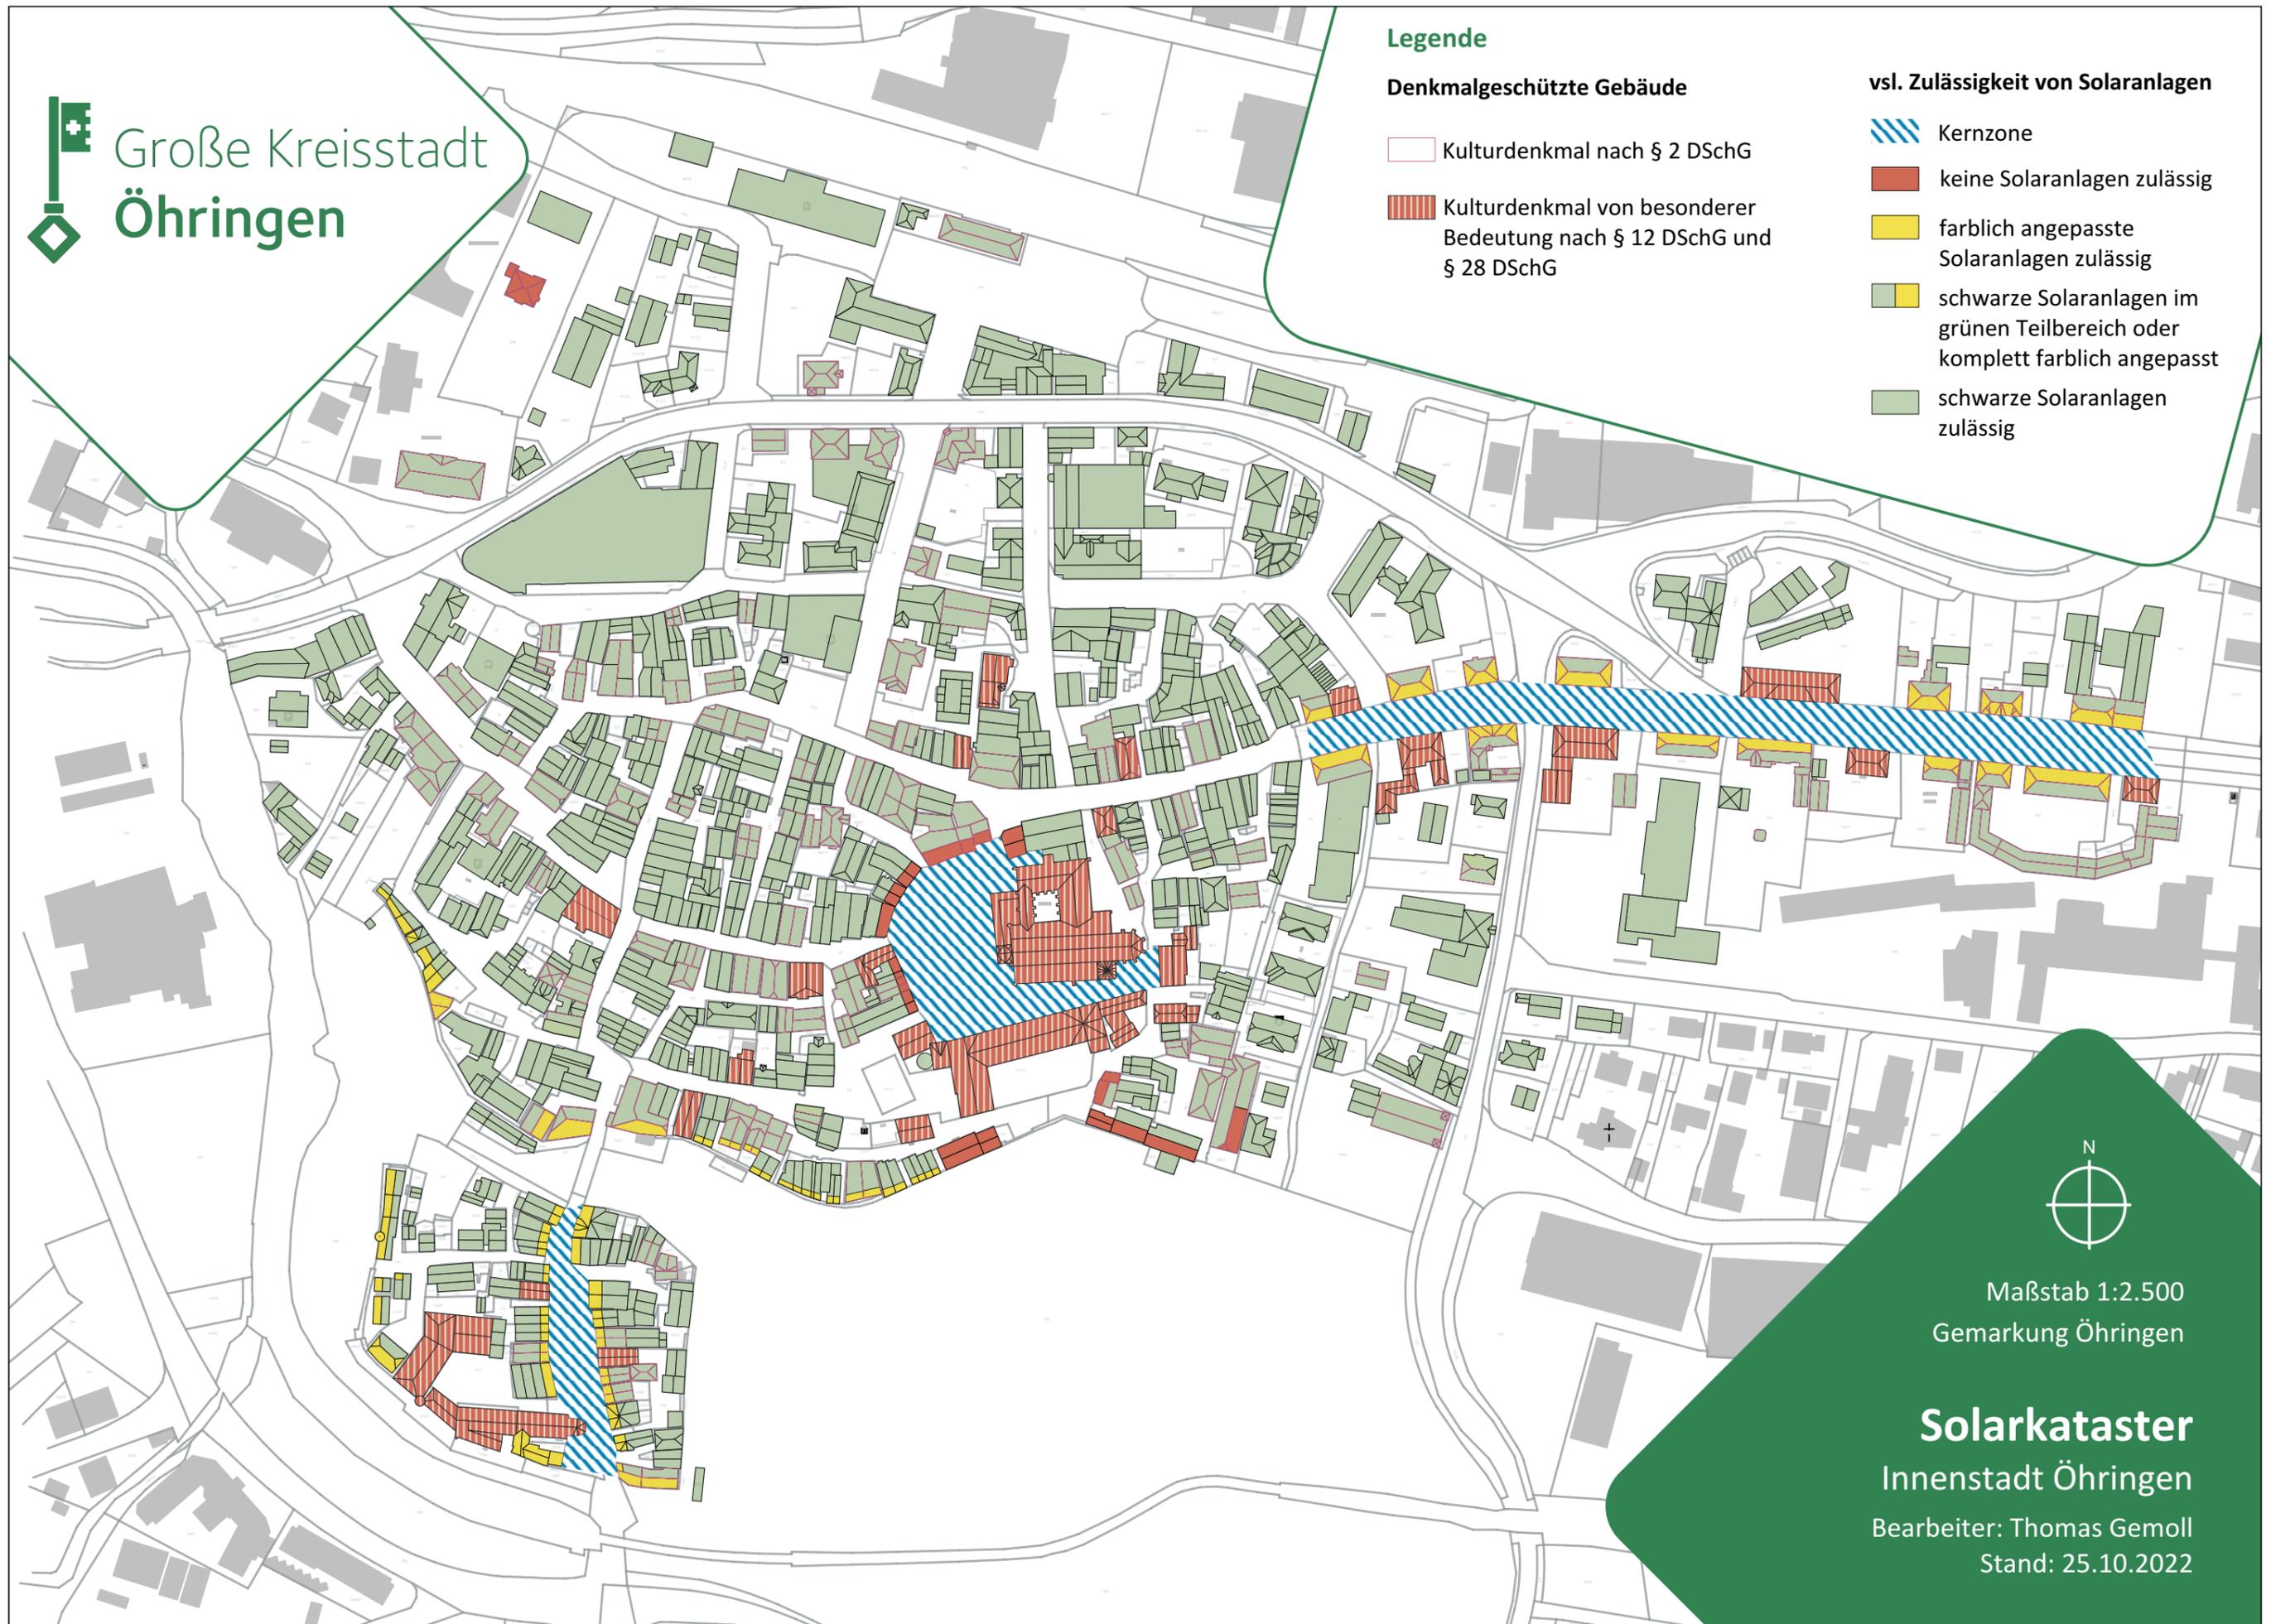

Maßstab 1:2.500
Gemarkung Öhringen

Solarkataster
Innenstadt Öhringen

Bearbeiter: Thomas Gemoll
Stand: 25.10.2022