




1:2,500

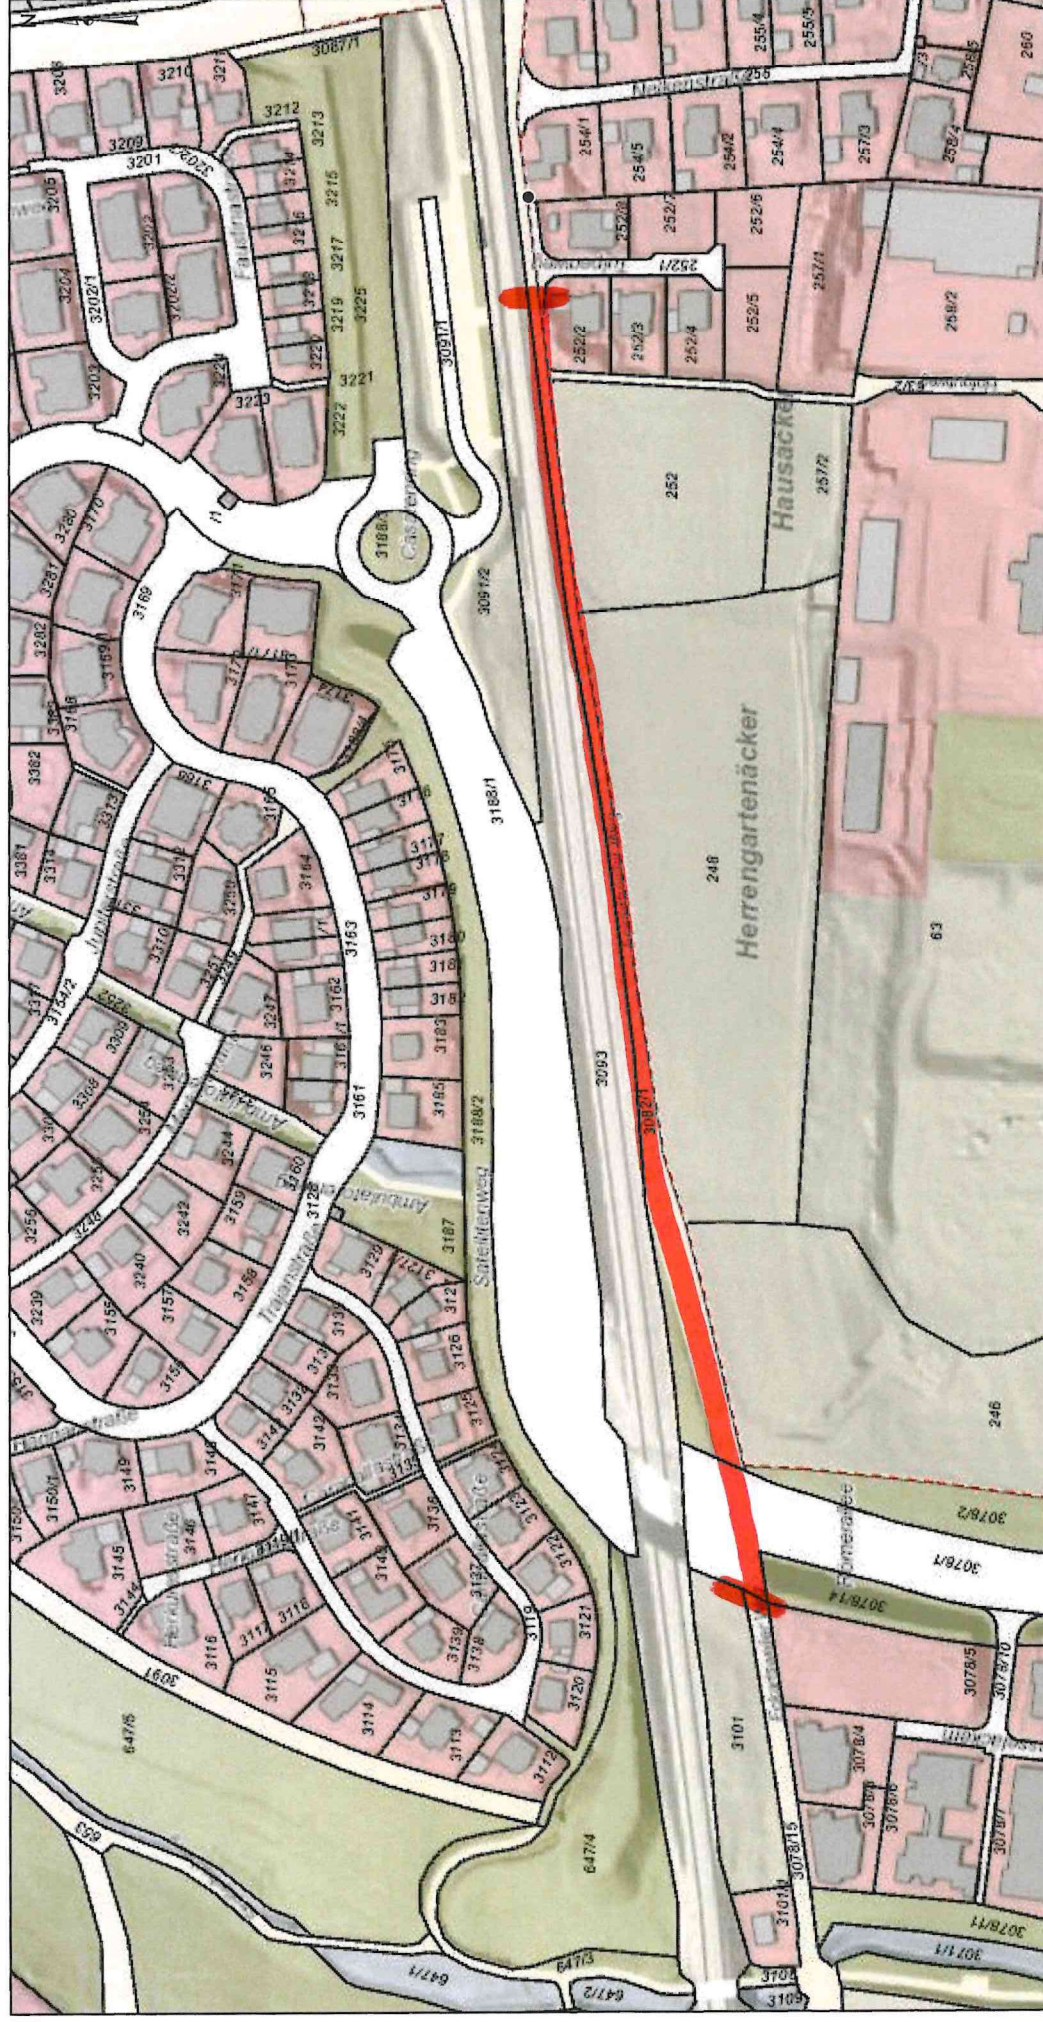

Besondere
Flurstücksgrenzen

Flurstücksnummern

Gemeinden

Gemarkungen

Flur

0 0.0325 0.065 0.13 km
© LRA Hohenlohekreis; Geobasisdaten, © Landesamt für
Geoinformation und Landentwicklung Baden-Württemberg,
www.lgl-bw.de, AZ.: 2851.9-1/19, ©LUBW
Dieser Ausdruck stellt keinen Lageplan nach
§4 LBOVVO dar.