


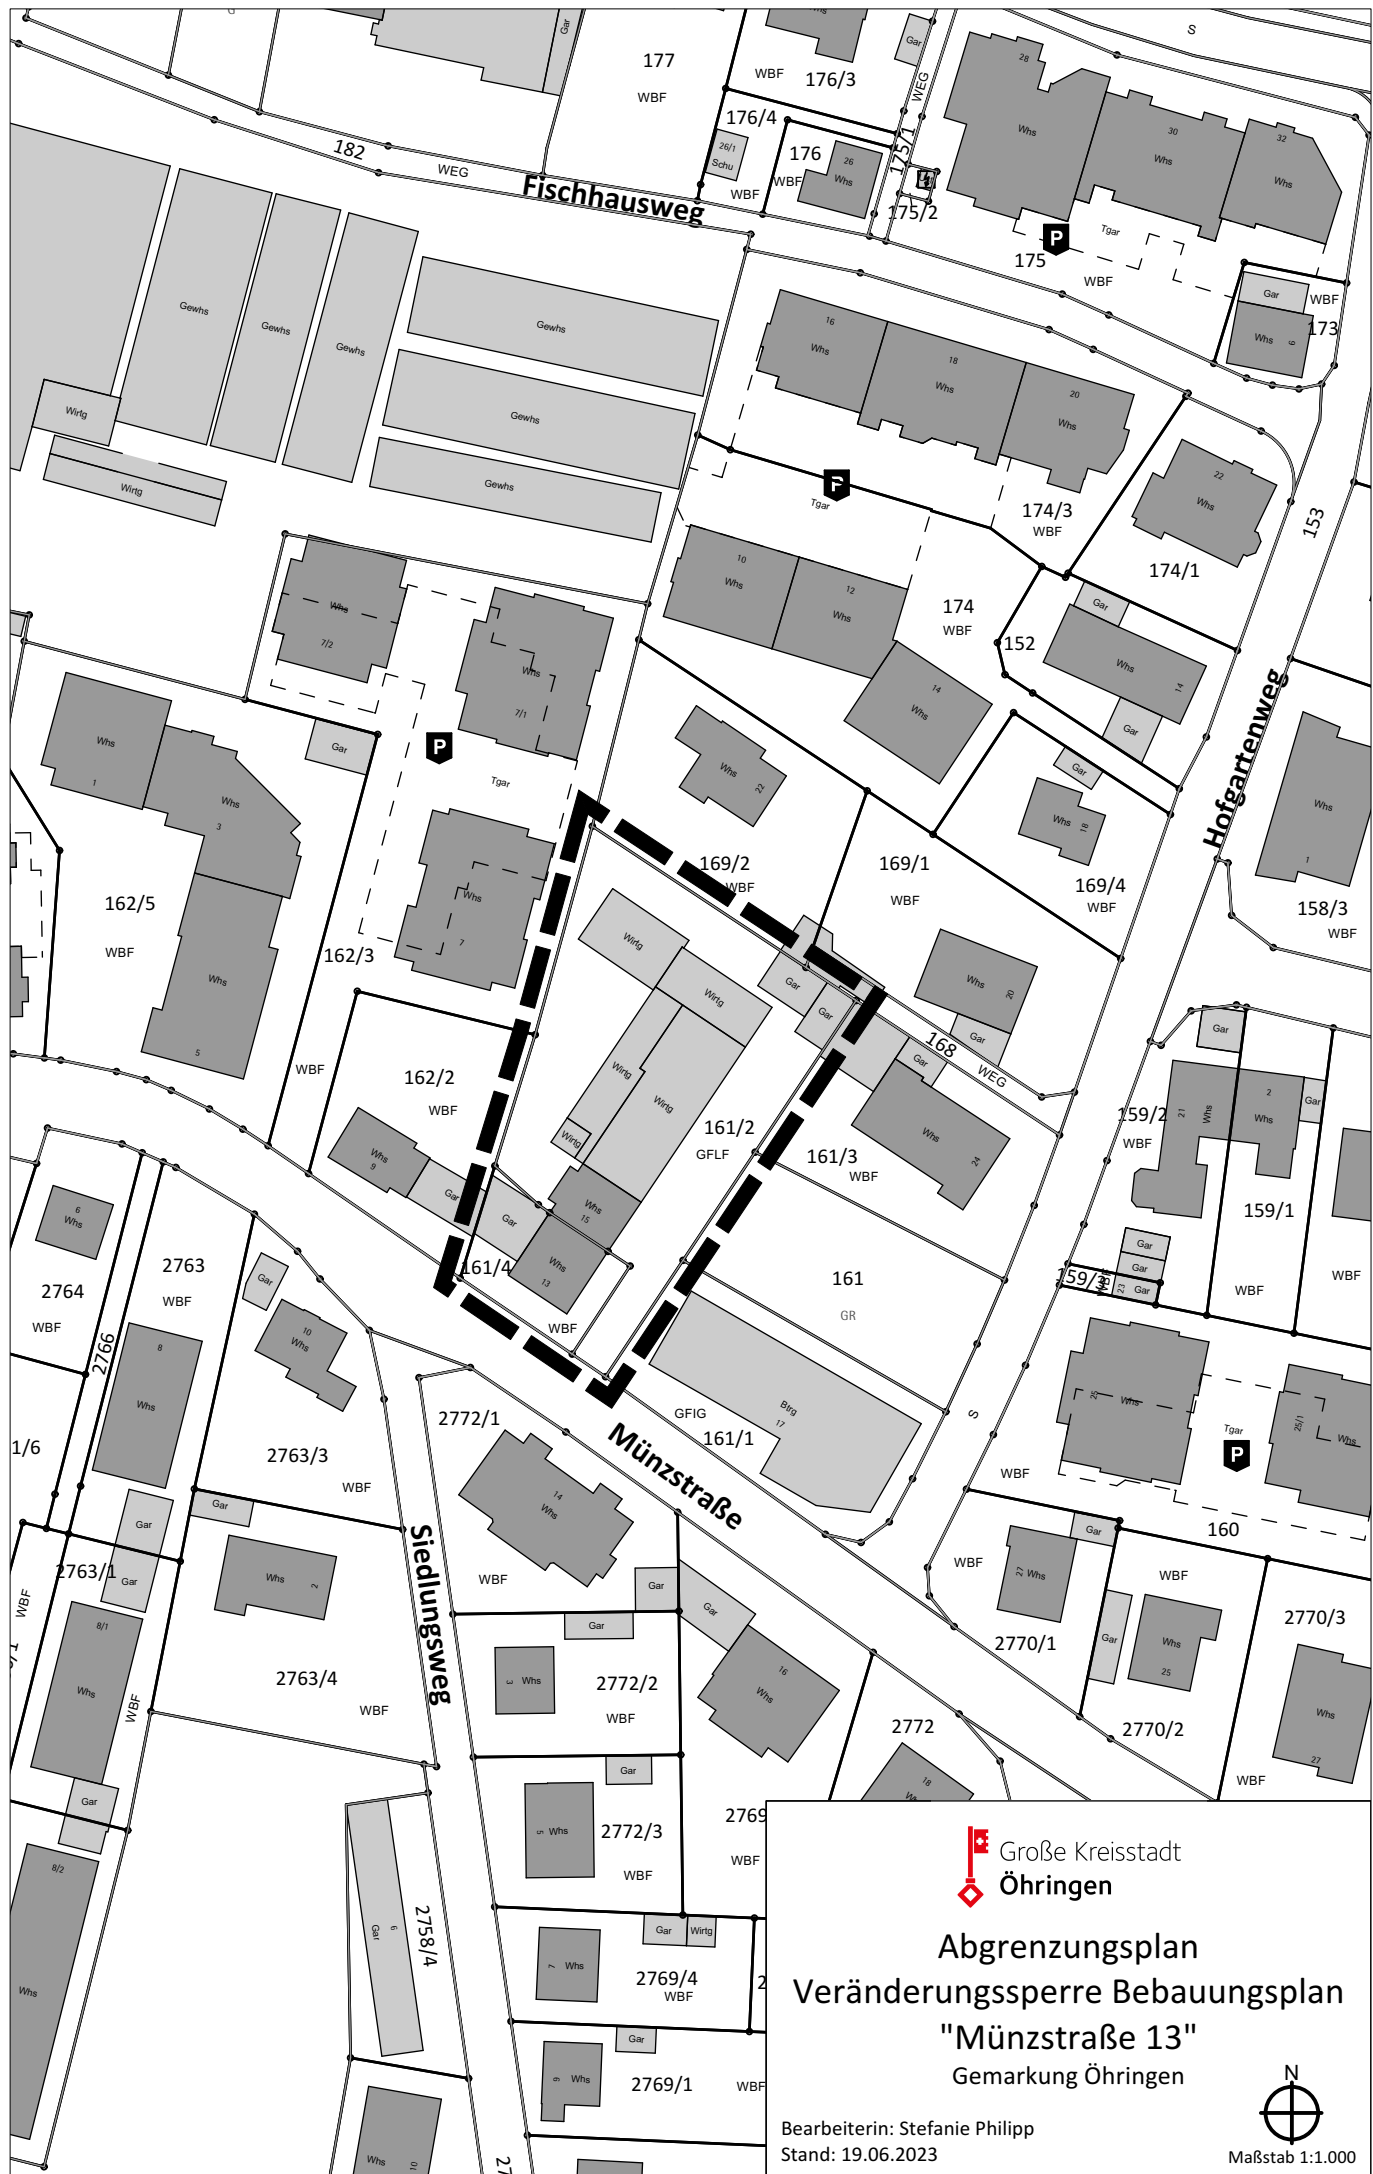

Große Kreisstadt
Öhringen

Abgrenzungsplan
Veränderungssperre Bebauungsplan
"Münzstraße 13"
Gemarkung Öhringen

Bearbeiterin: Stefanie Philipp
Stand: 19.06.2023

