



Große Kreisstadt
Öhringen

Stadtverwaltung
Marktplatz 15
74613 Öhringen
Telefon 07941 68-0
info@oehringen.de
www.oehringen.de

Sprechzeiten
Montag bis Freitag 8:30–12:15 Uhr
Dienstag 14:00–16:00 Uhr
Donnerstag 14:00–18:00 Uhr

Stadtverwaltung Öhringen · 74613 Öhringen

Große Kreisstadt Öhringen
Öffentliche Bekanntmachung

Ordnungsamt

Es schreibt Ihnen
Axel Schramm

Telefon 07941 68 -153
Telefax 07941 68 -130
Axel.Schramm@Oehringen.de

Zeichen 650.04-sch-/30.1
Datum 13.09.2023

Erscheinungstag: sofort
Öffentliche Bekanntmachung der Stadt Öhringen, Internet

Axel Schramm

Entwidmung und Einziehung von Wegen

Folgende Fläche wird mit Wirkung vom 01.11.2023 dem öffentlichen Verkehr entzogen.

Eine Teilfläche von ca. 517 m² des Flurstücks 1772 Katharinengraben in Öhringen wird entwidmet und eingezogen, da diese Fläche für den Verkehr entbehrlich ist.

Die Planunterlagen können bei der Stadtverwaltung Öhringen, Marktplatz 15, Zimmer 313 oder 314 eingesehen werden.

Gegen diese Verfügung kann innerhalb eines Monats nach Bekanntgabe schriftlich oder mündlich zur Niederschrift Widerspruch bei der Stadtverwaltung Öhringen, Marktplatz 15, 74613 Öhringen erhoben werden.


Öhringen, den 13.09.2023
Stadt Öhringen
-Ordnungsamt-

Anfahrt / Parken
DB / S-Bahn Hauptbahnhof
Stadtbus Marktplatz
P Schlosshof, Marktplatz, Schloss-West
P Alte Turnhalle, Schlosshofgarage UG

Bankverbindungen
Sparkasse Hohenlohekreis · BIC: SOLADES1KUN
IBAN: DE07 6225 1550 0000 0004 95
Volksbank Hohenlohe · BIC: GENODES1VHL
IBAN: DE03 6209 1800 0000 0040 06



Öhringen
blüht weiter!

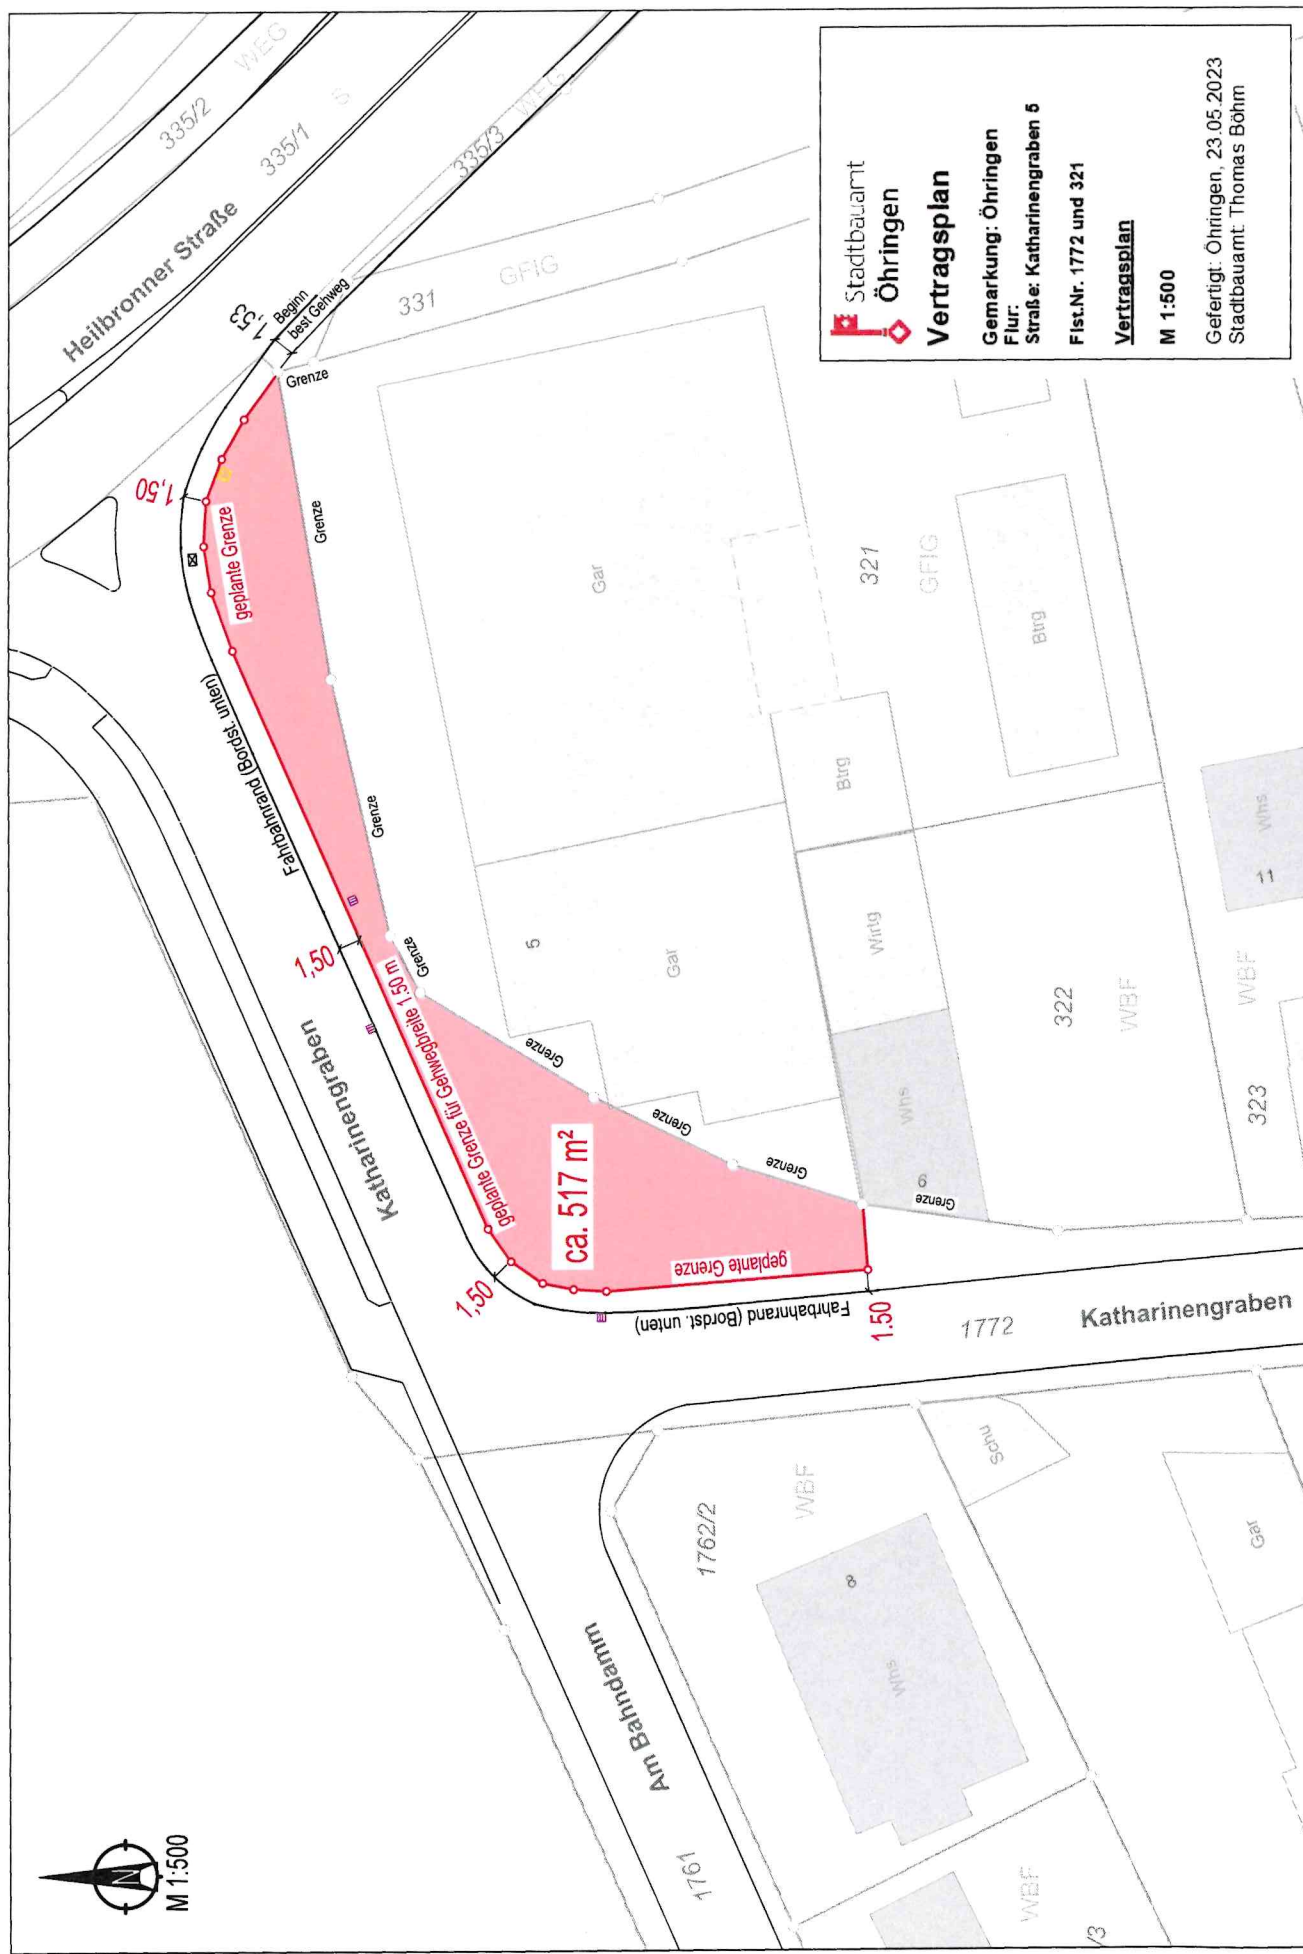



Stadtbauamt
Öhringen

Vertragsplan

Gemarkung: Öhringen
Flur: Katharinengraben 5
Straße: Katharinengraben 5
Flst.Nr. 1772 und 321

Vertragsplan

M 1:500

Gefertigt: Öhringen, 23.05.2023
Stadtbauamt: Thomas Böhm