




- Anlagen des ruhenden Verkehrs
- Bestandsgebäude

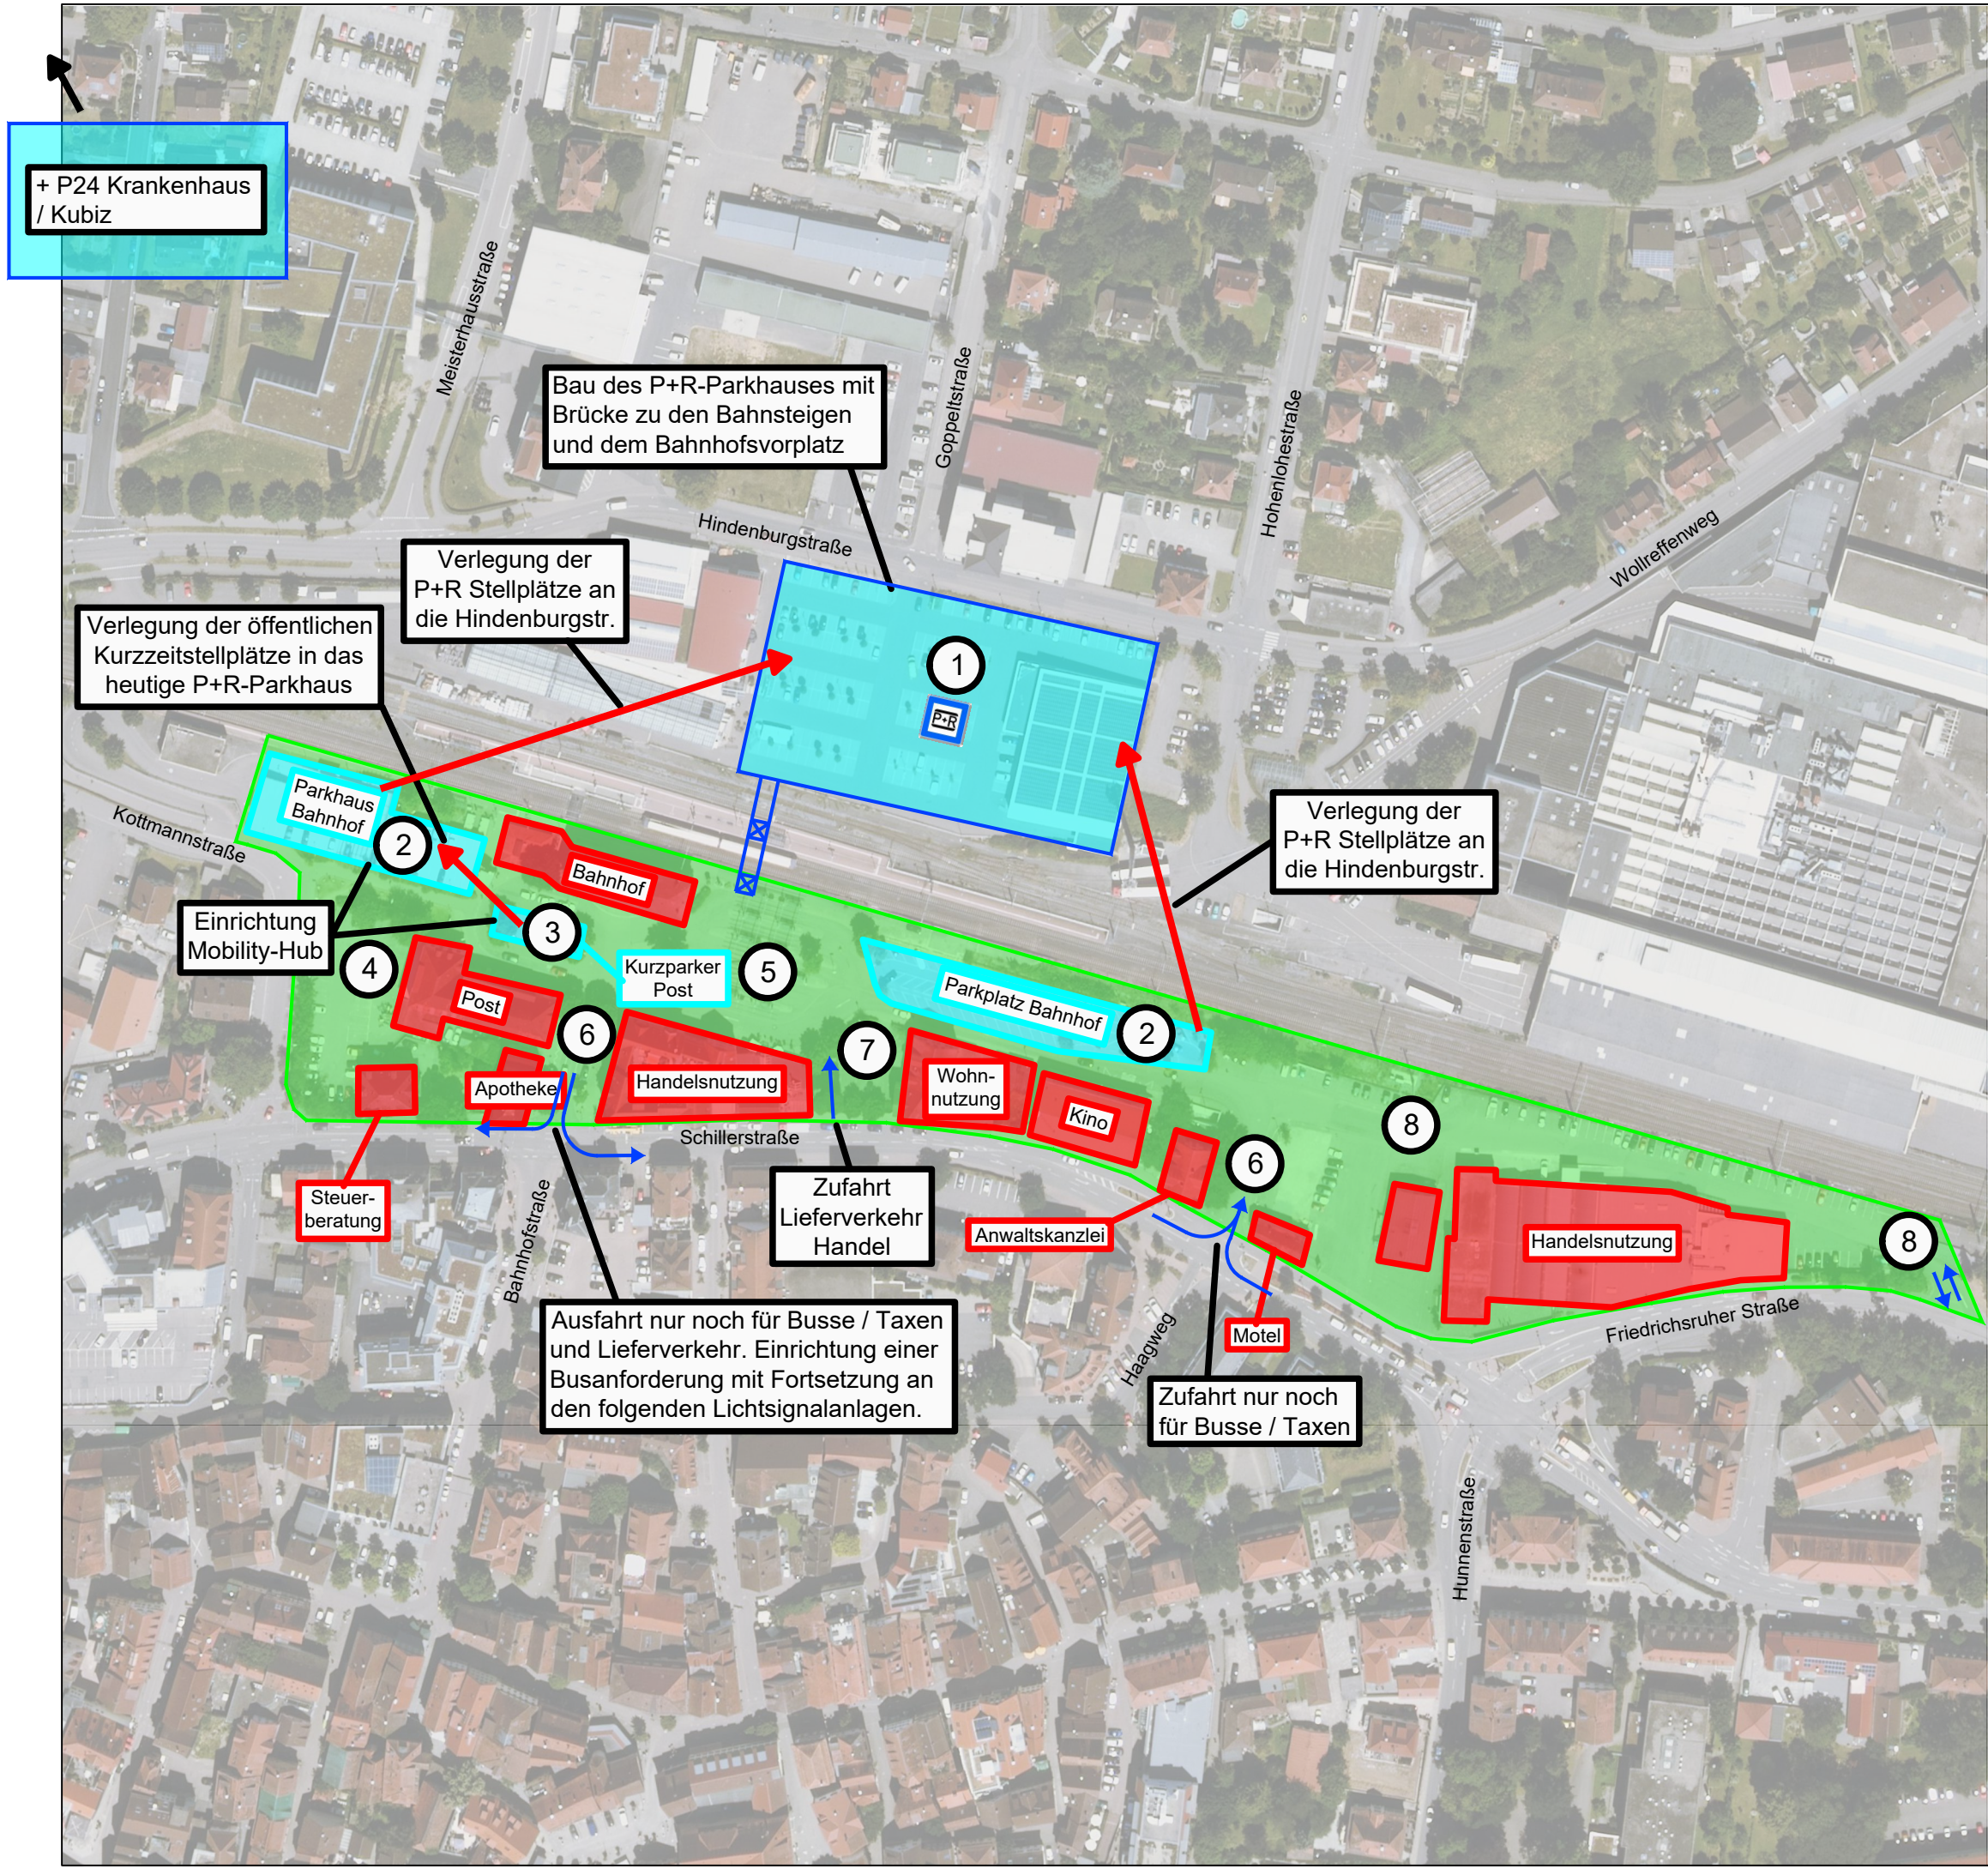

 Große Kreisstadt Öhringen	Plan-Nr. 19		Index -	
	Mobilitätskonzept Bahnhofsareal	Datum	Zeichen	
		bearbeitet	28.06.2023	fps / cli
		gezeichnet	28.06.2023	pl
	Lageplan			
	Auftragsnummer: A 6440		PDF-Datei :	
	Plangröße: DIN A3			