




Große Kreisstadt
Öhringen

Bauplatz für

 Konzeptvergabe

mind.
200 €/m²

Nr. 2 Nummer des Bauplatzes
3.455 m² Grundstücksgröße (ca.)

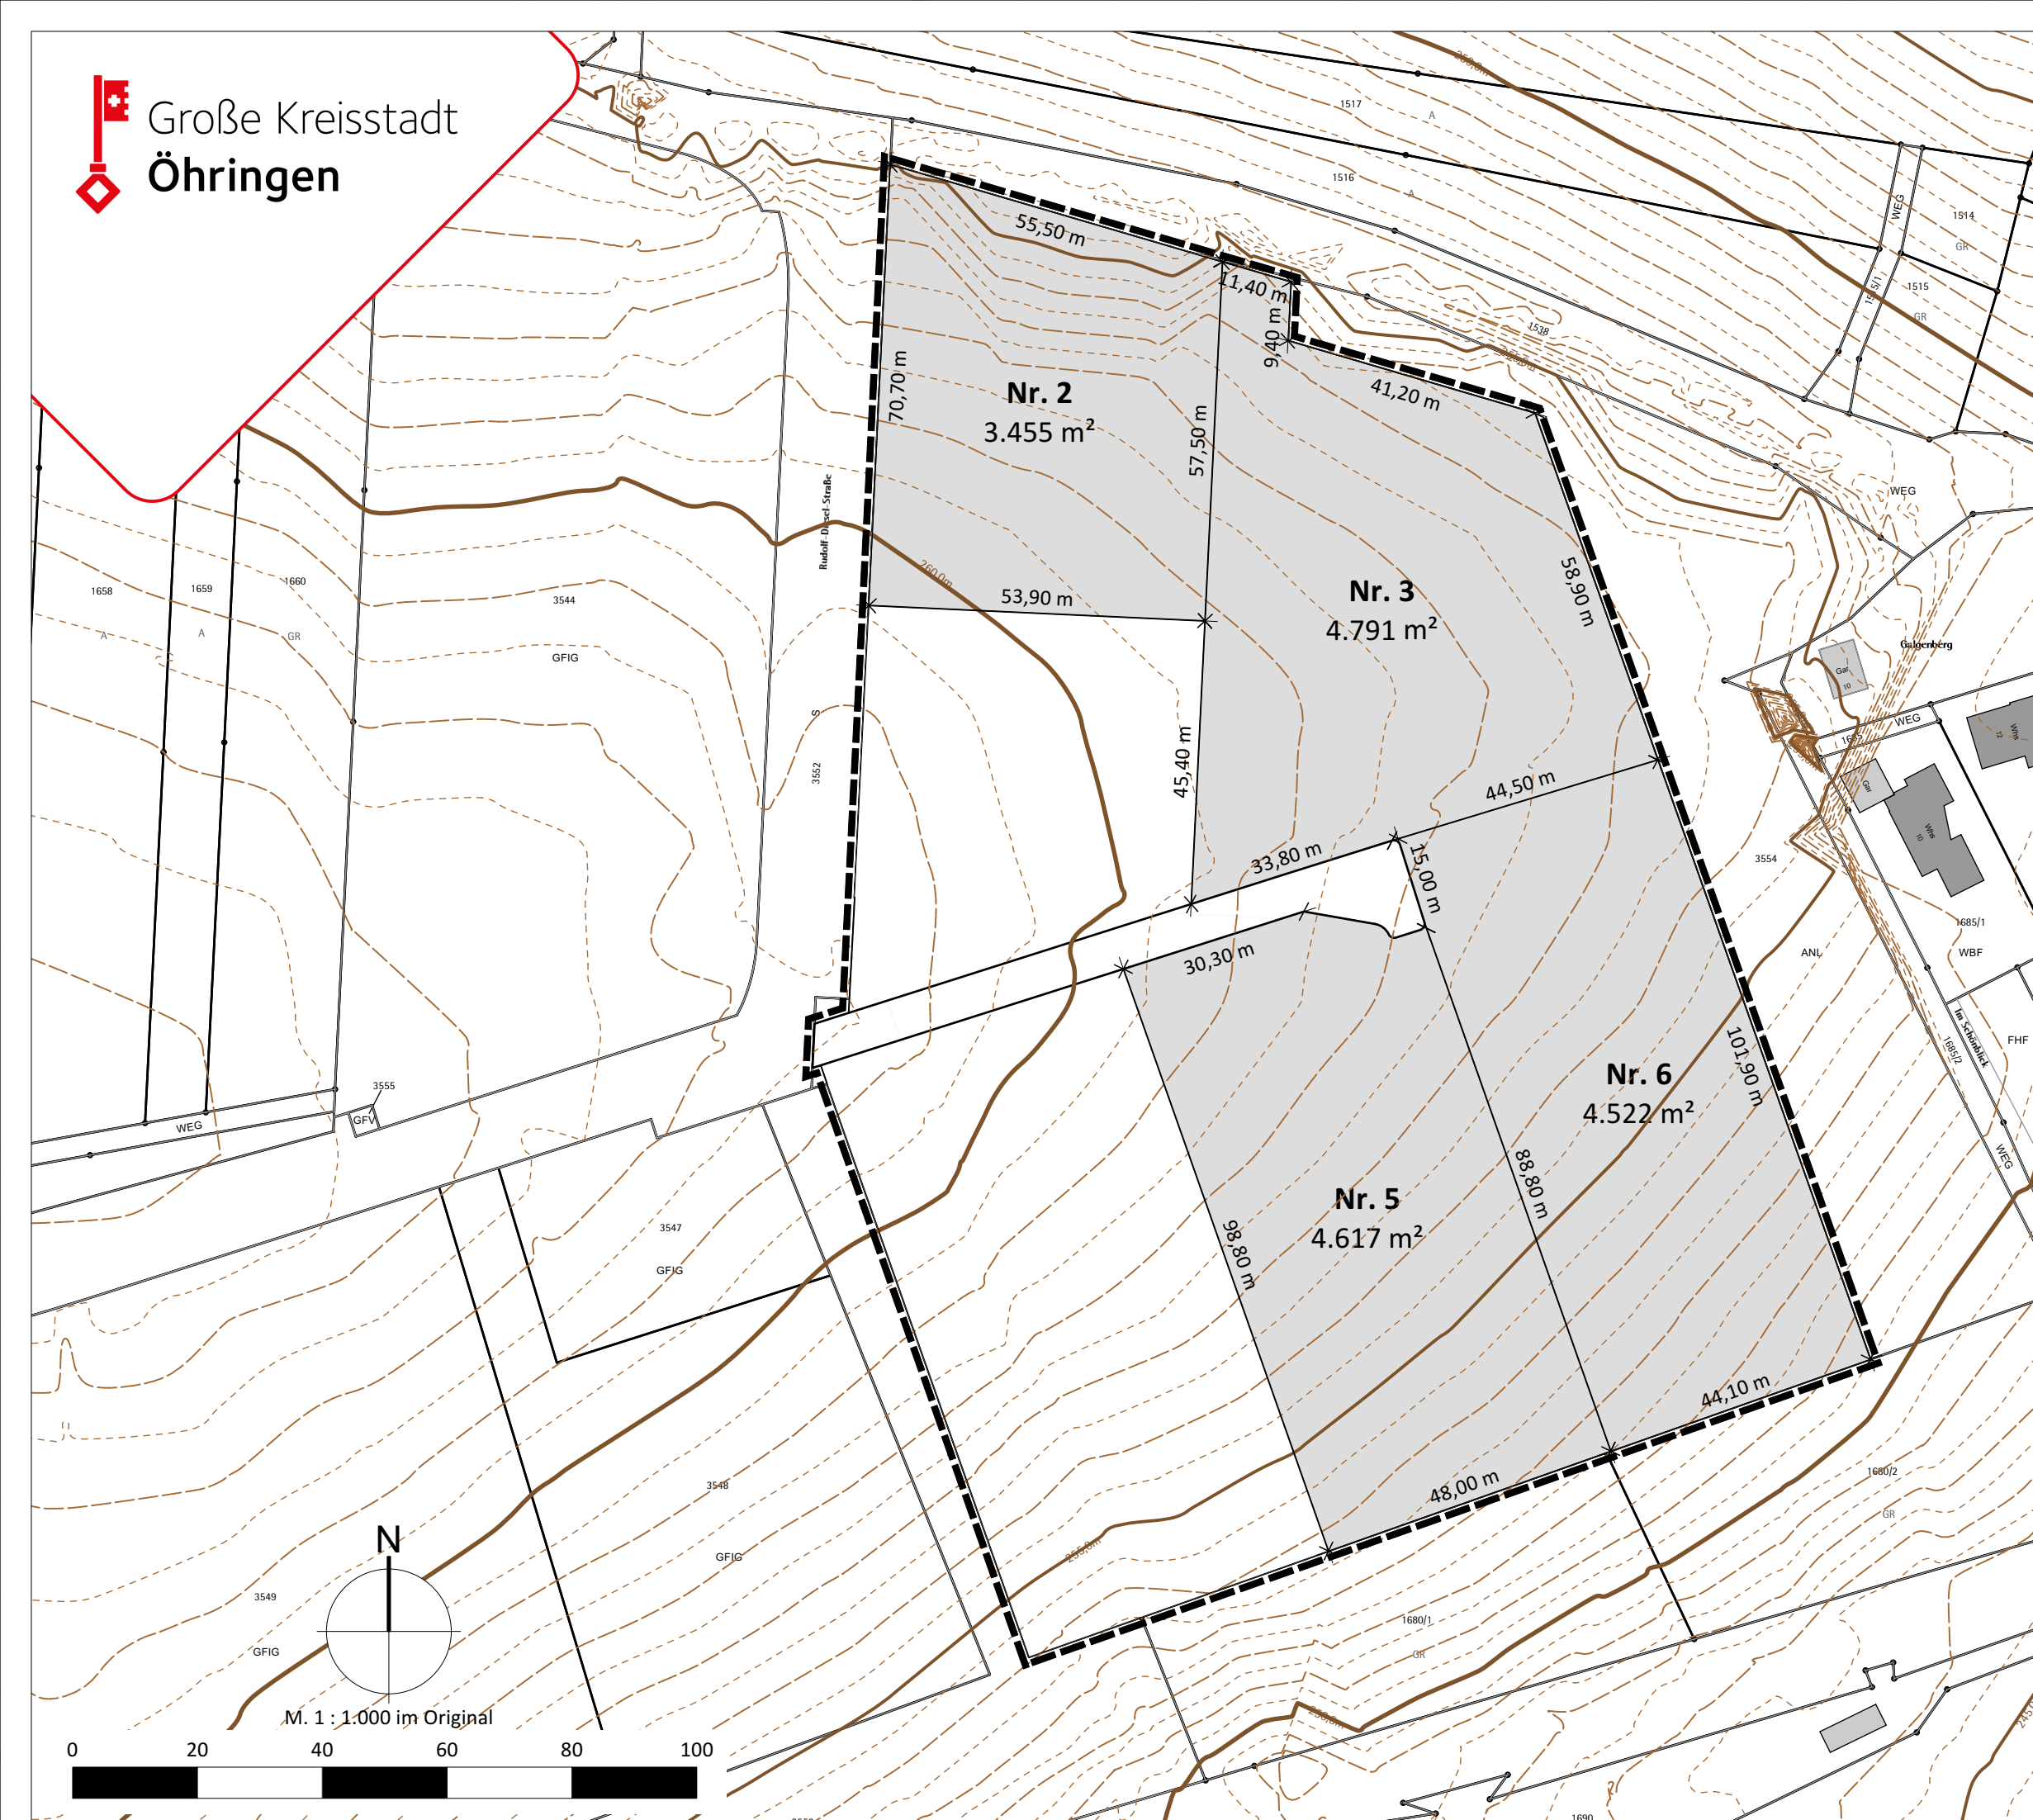

Schönblick
Verkaufsplan