




Große Kreisstadt  
**Öhringen**

## Bauplatz für

Konzeptvergabe mind.  
200 €/m<sup>2</sup>  
**Nr. 2** Nummer des Bauplatzes  
3.455 m<sup>2</sup> Grundstücksgröße (ca.)

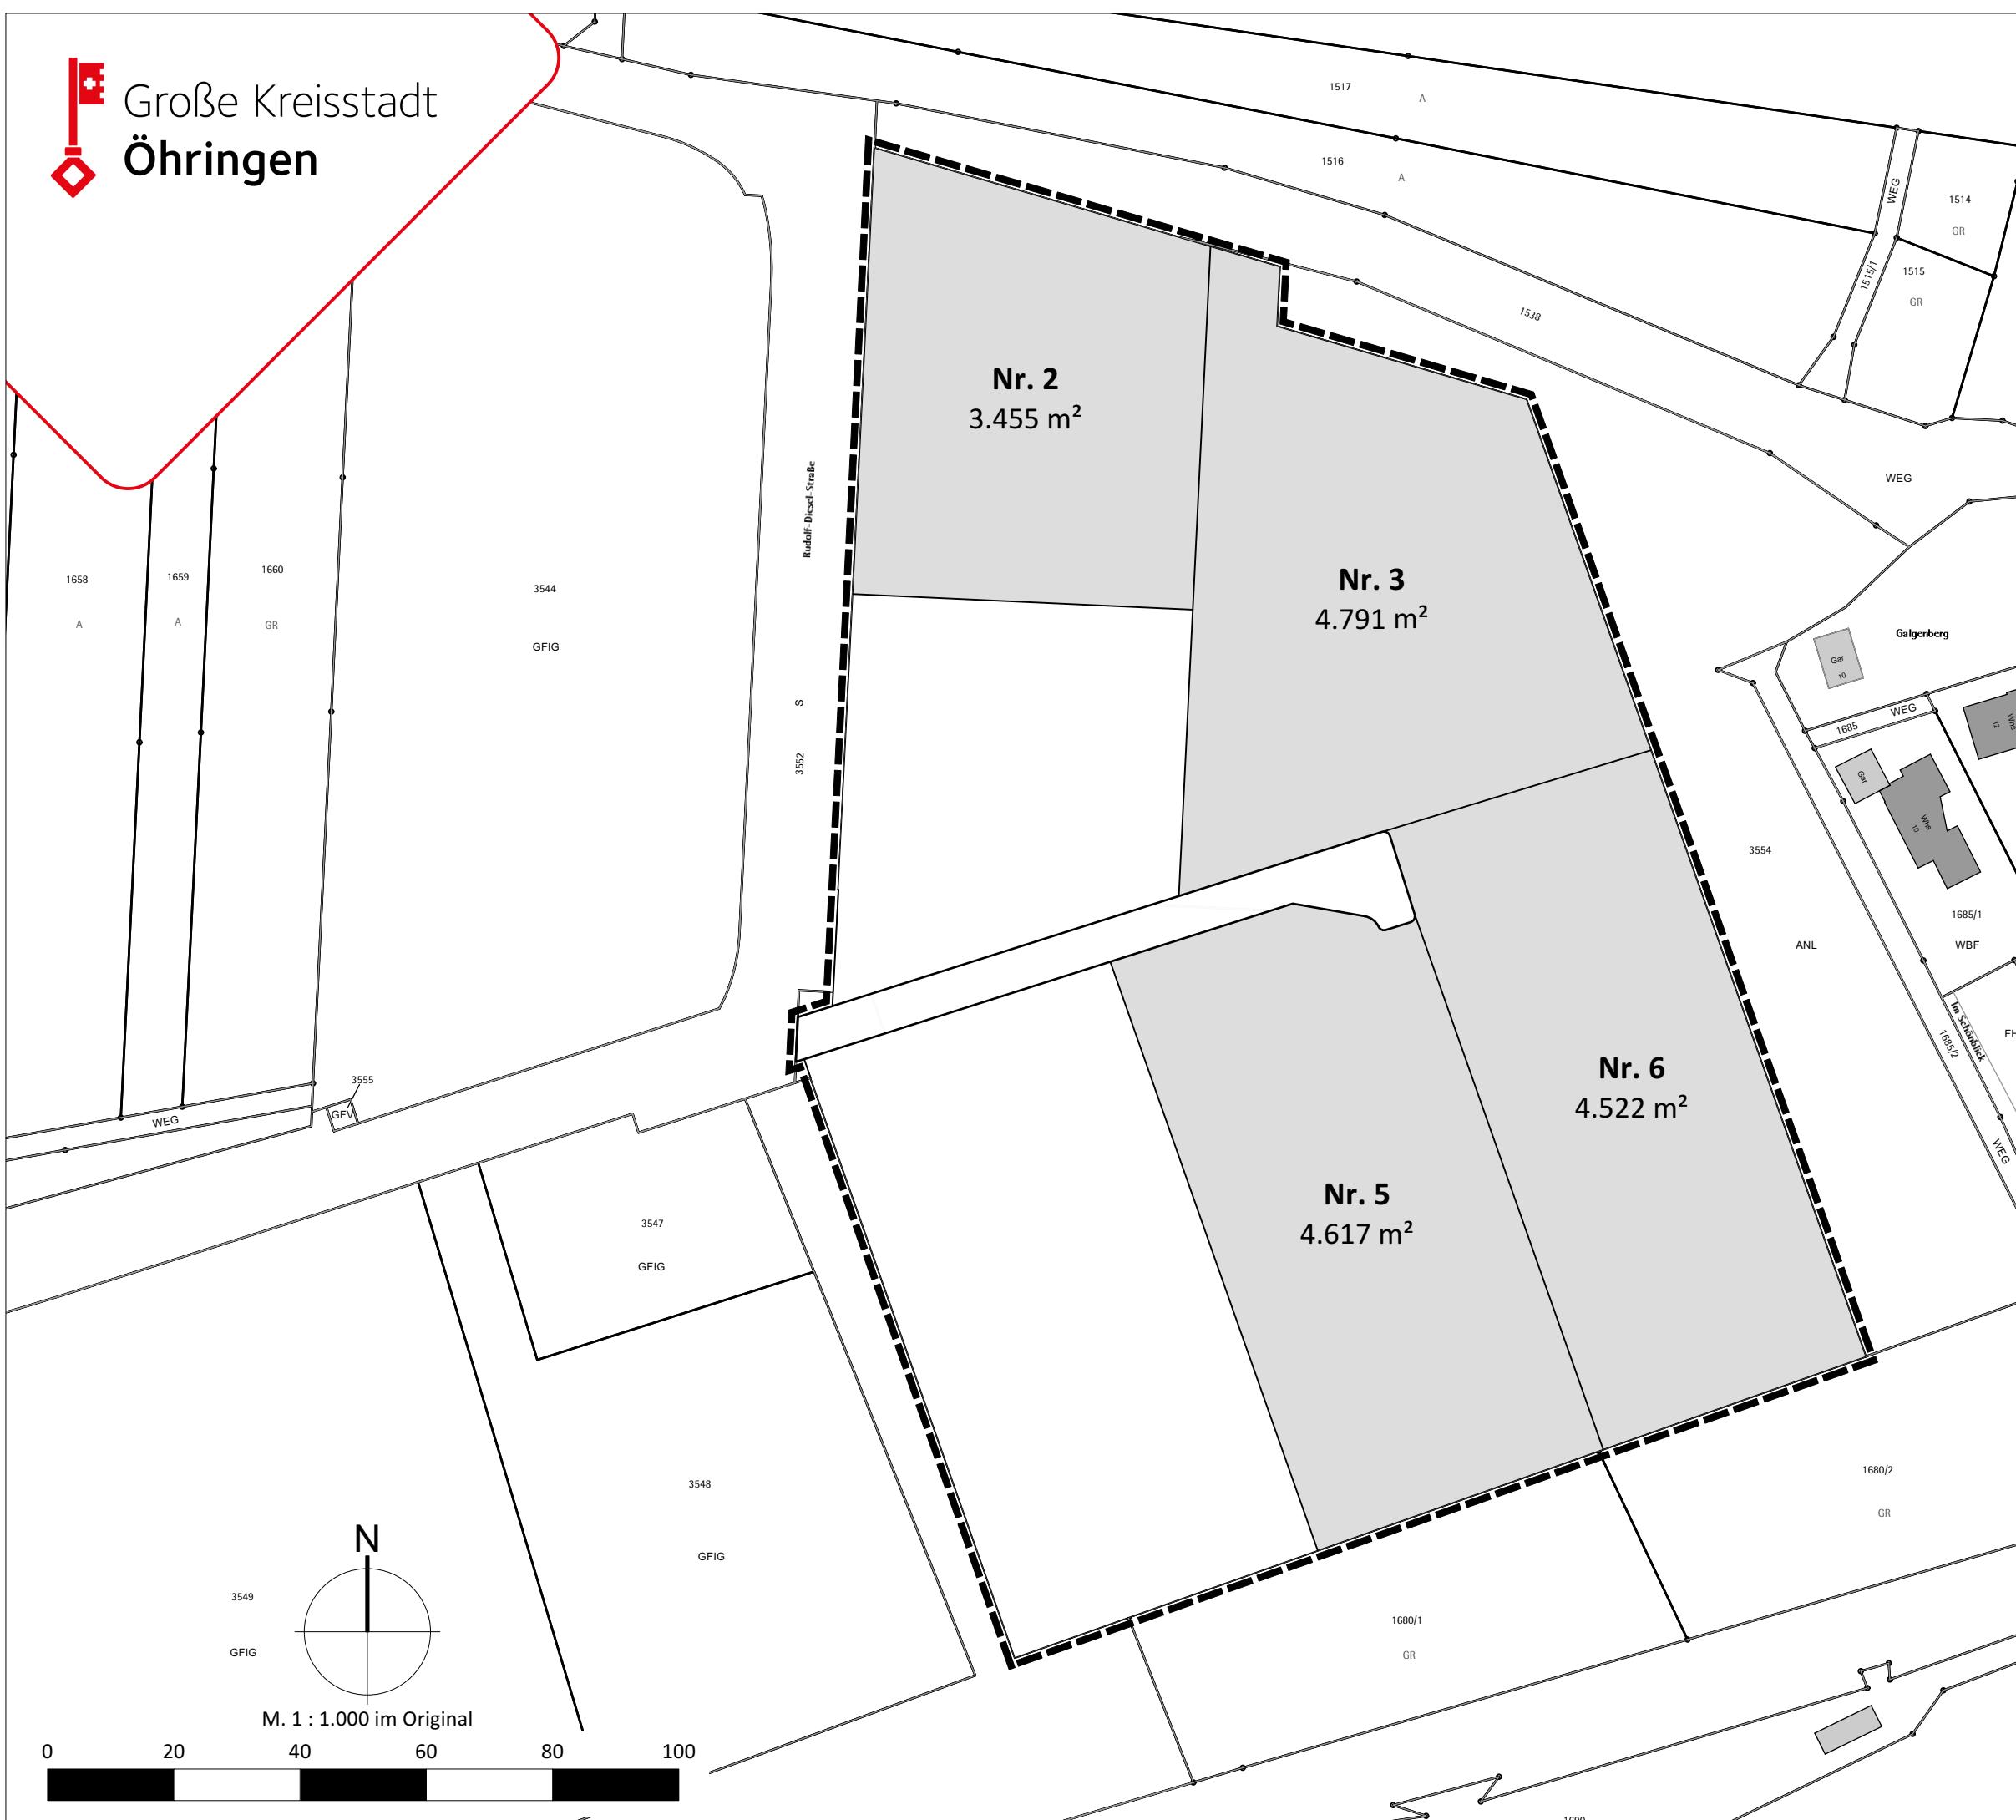

**Schönblick**  
Verkaufsplan