



03241






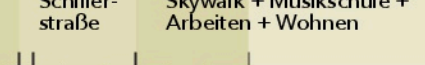

Städtebaulicher Vertiefungsbereich mit Grundrissen Erdgeschoss M. 1:500

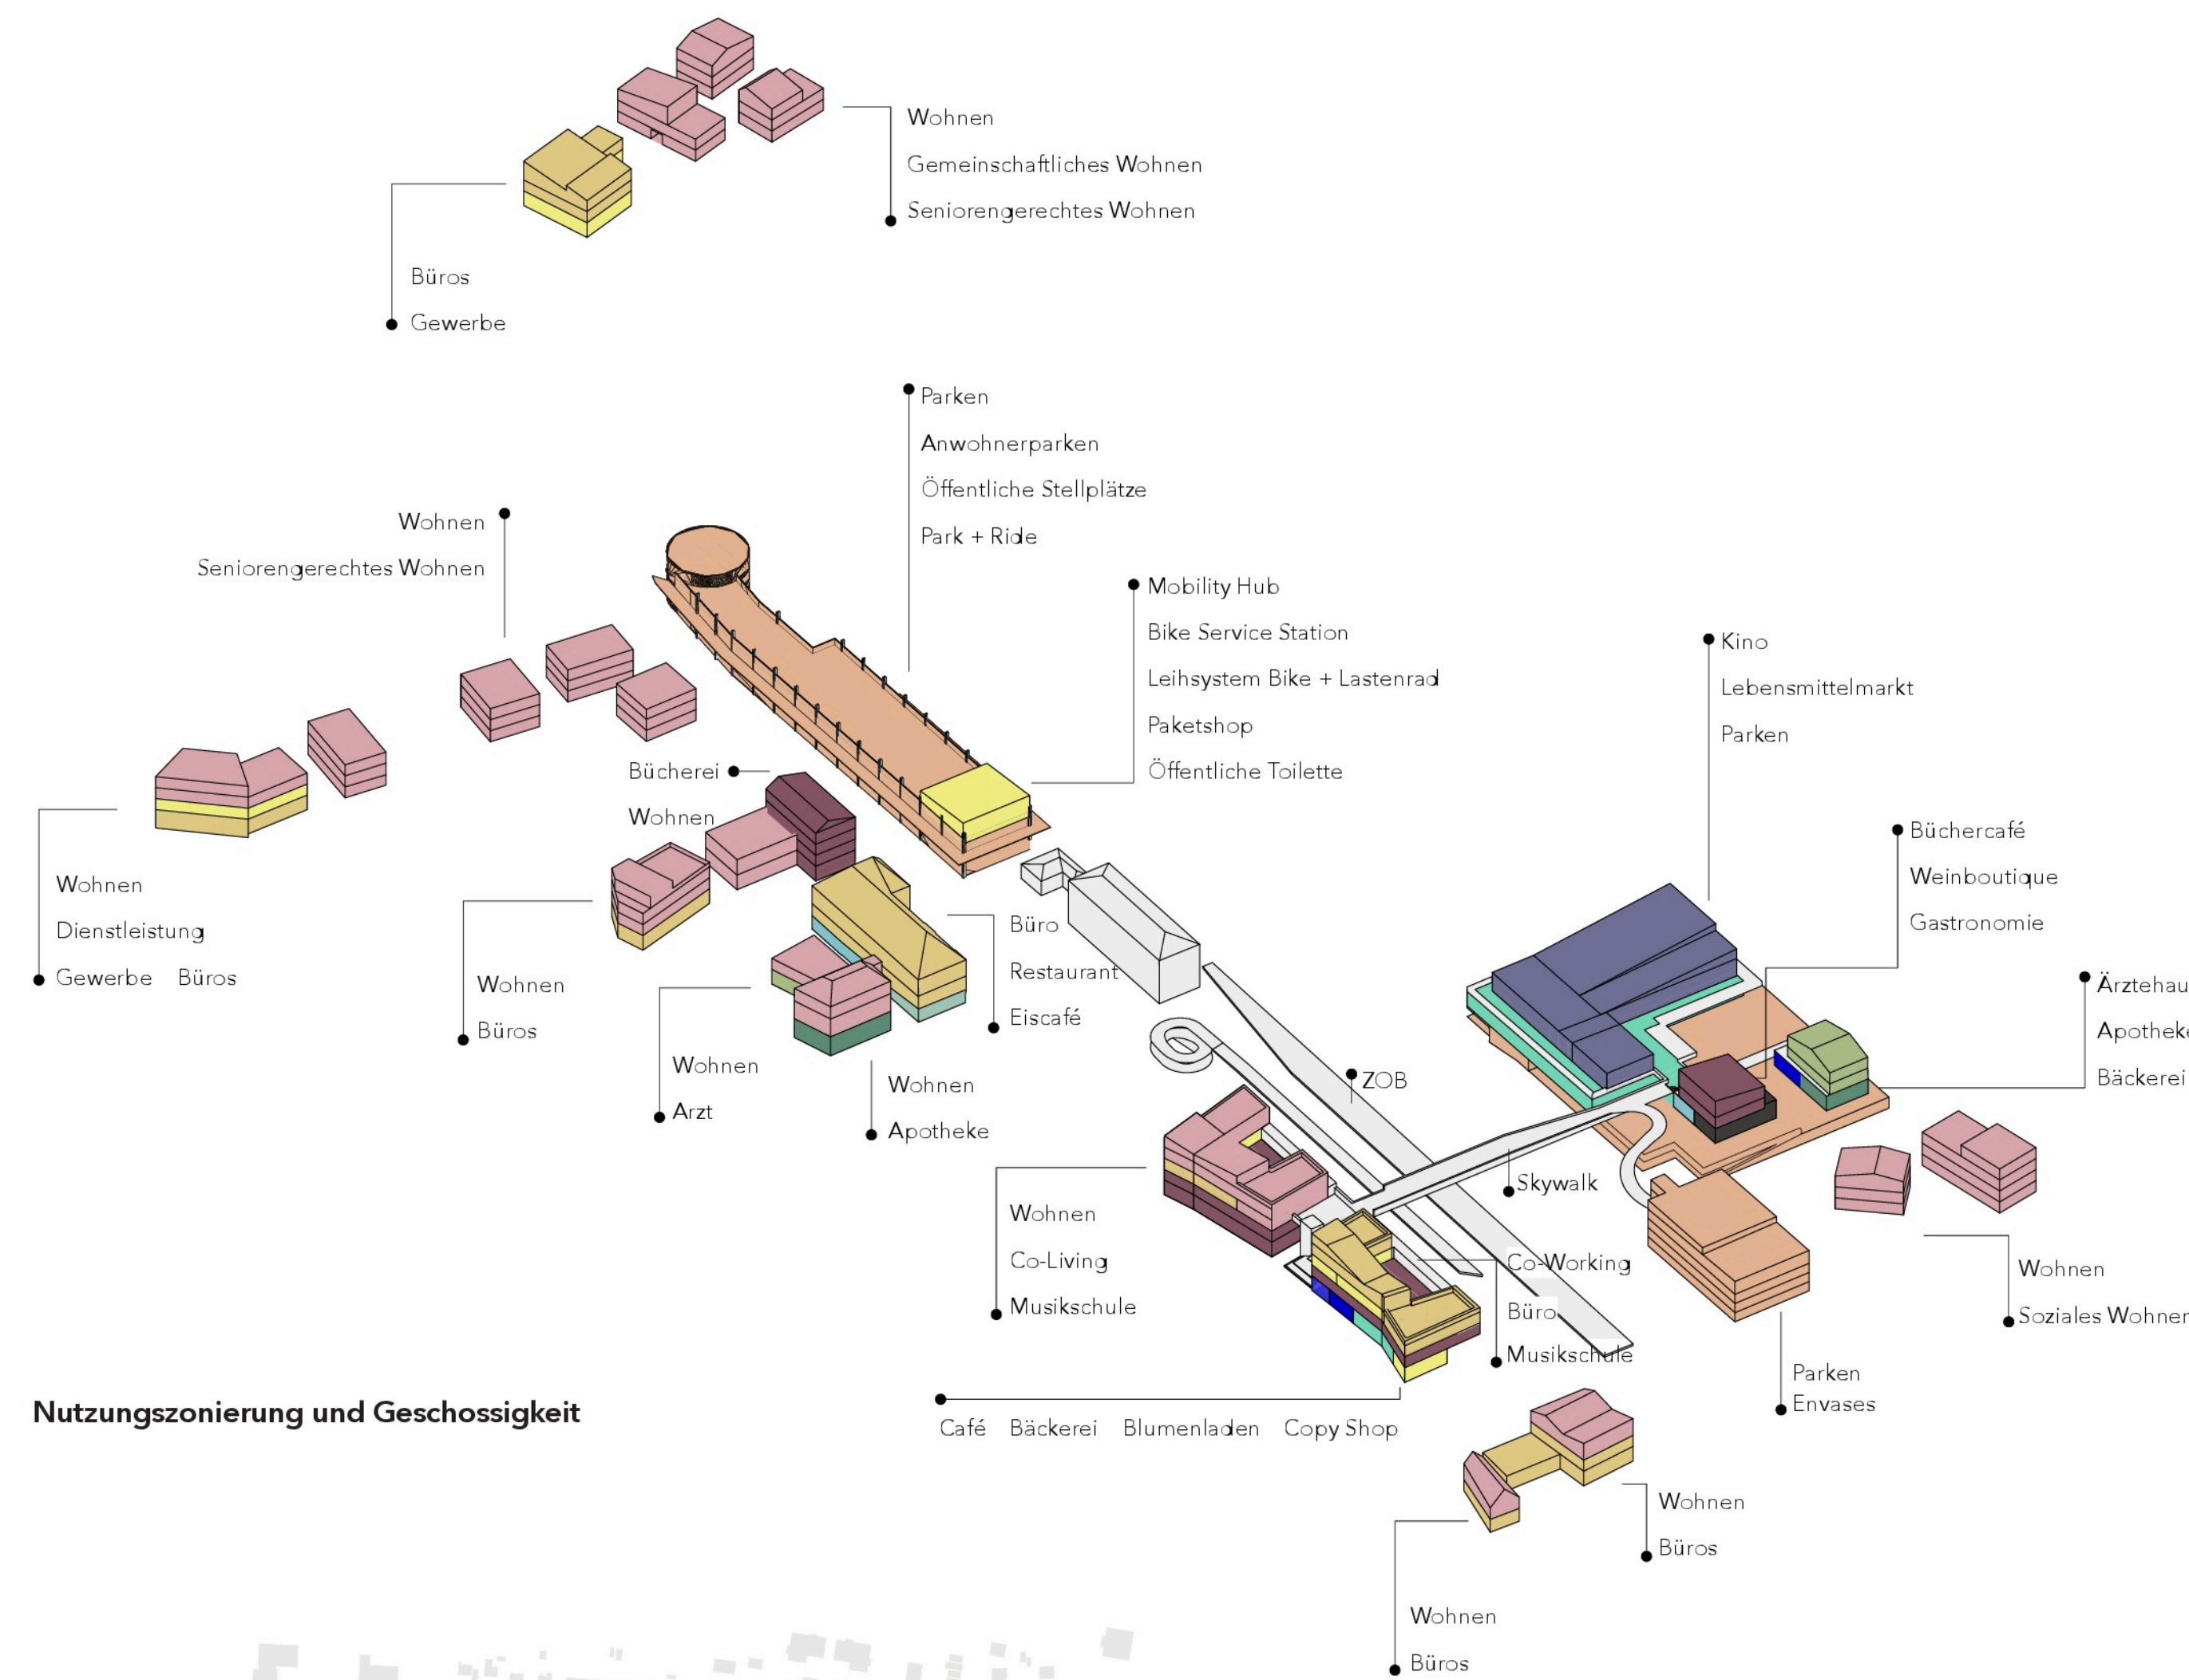

Nutzungszonierung und Geschossigkeit

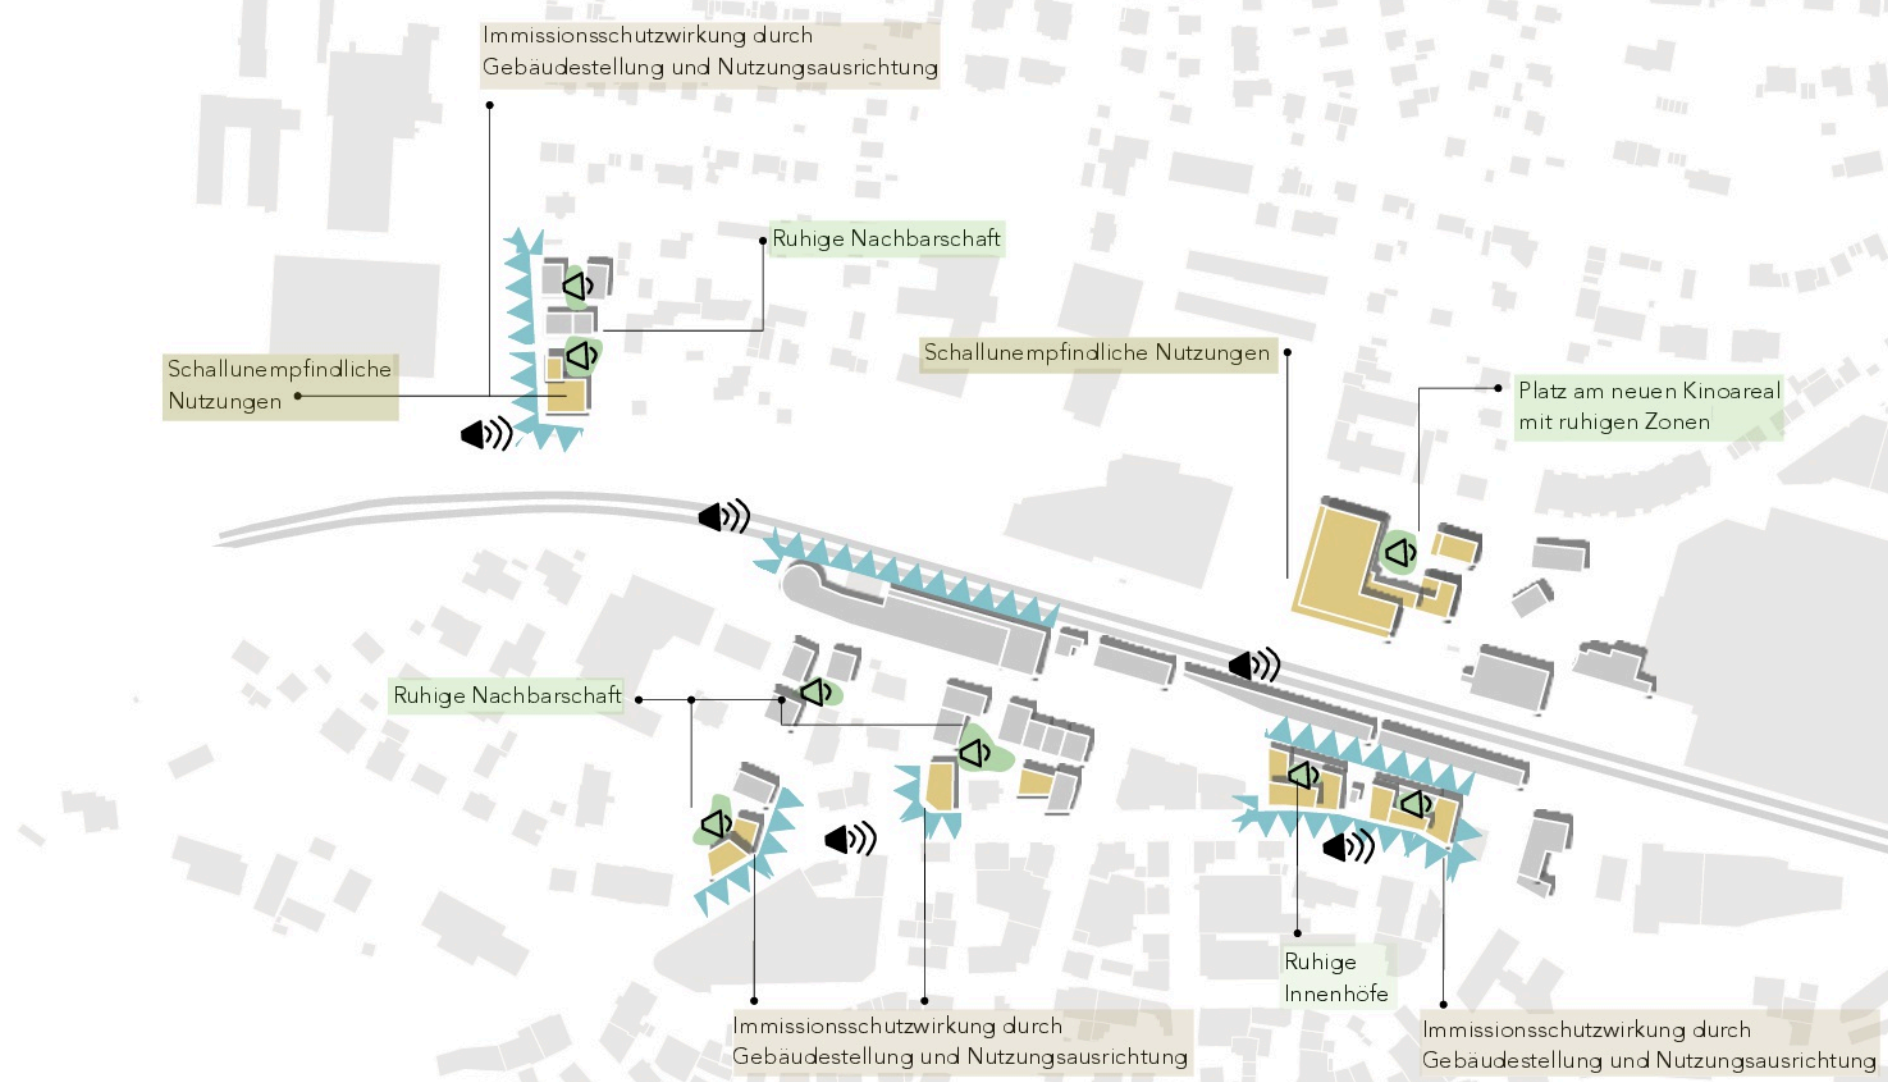


Immissionsschutz



Freiraumkonzeption

Städtebauliche Neuordnung im Ideenteil


M. 1:1.000

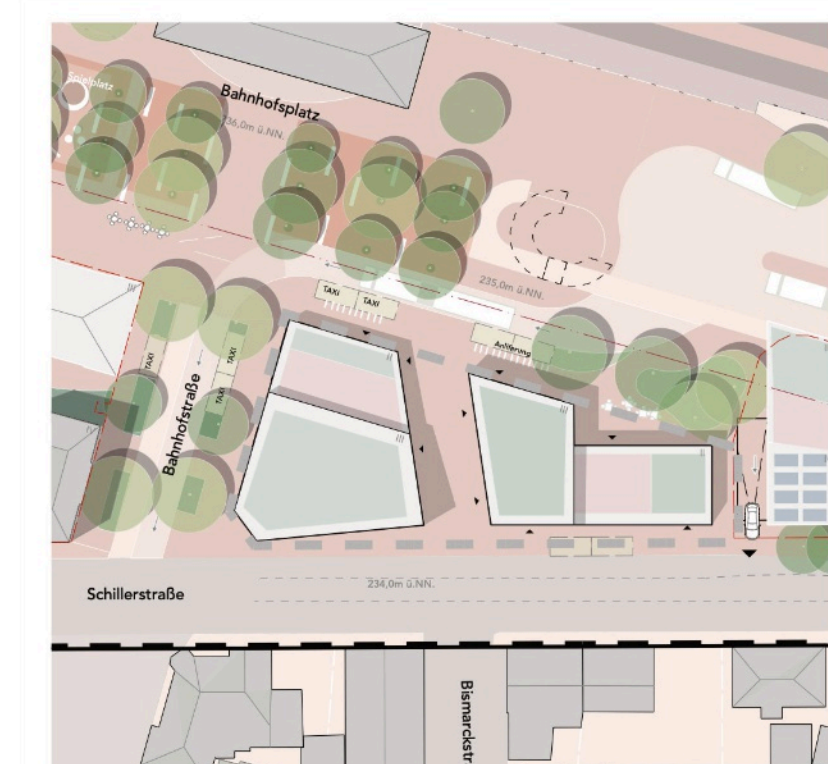


Dachaufsicht



Erdgeschoss / Regelschoss

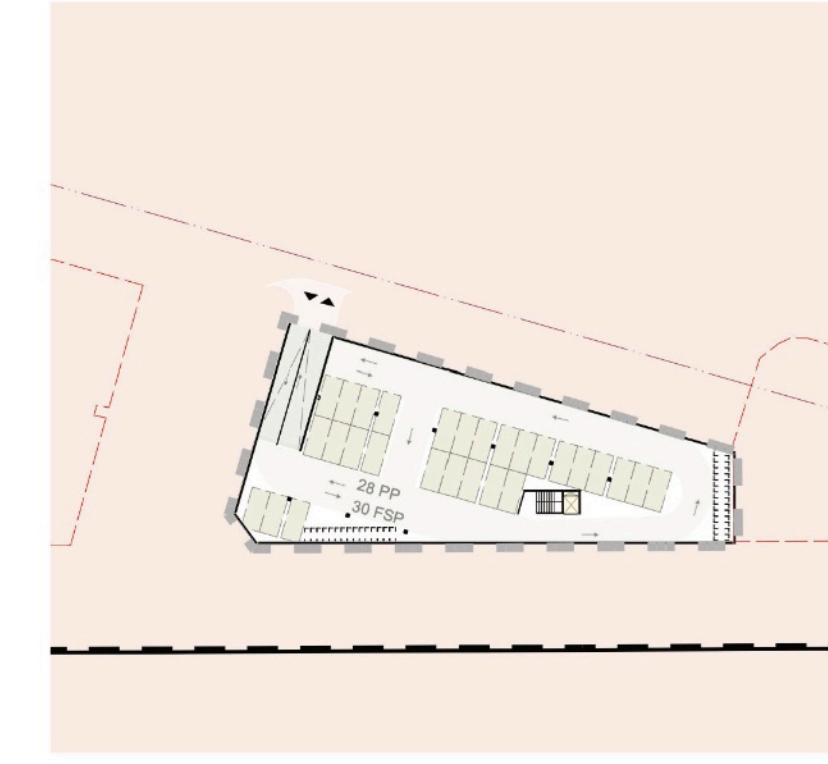


Untergeschoss

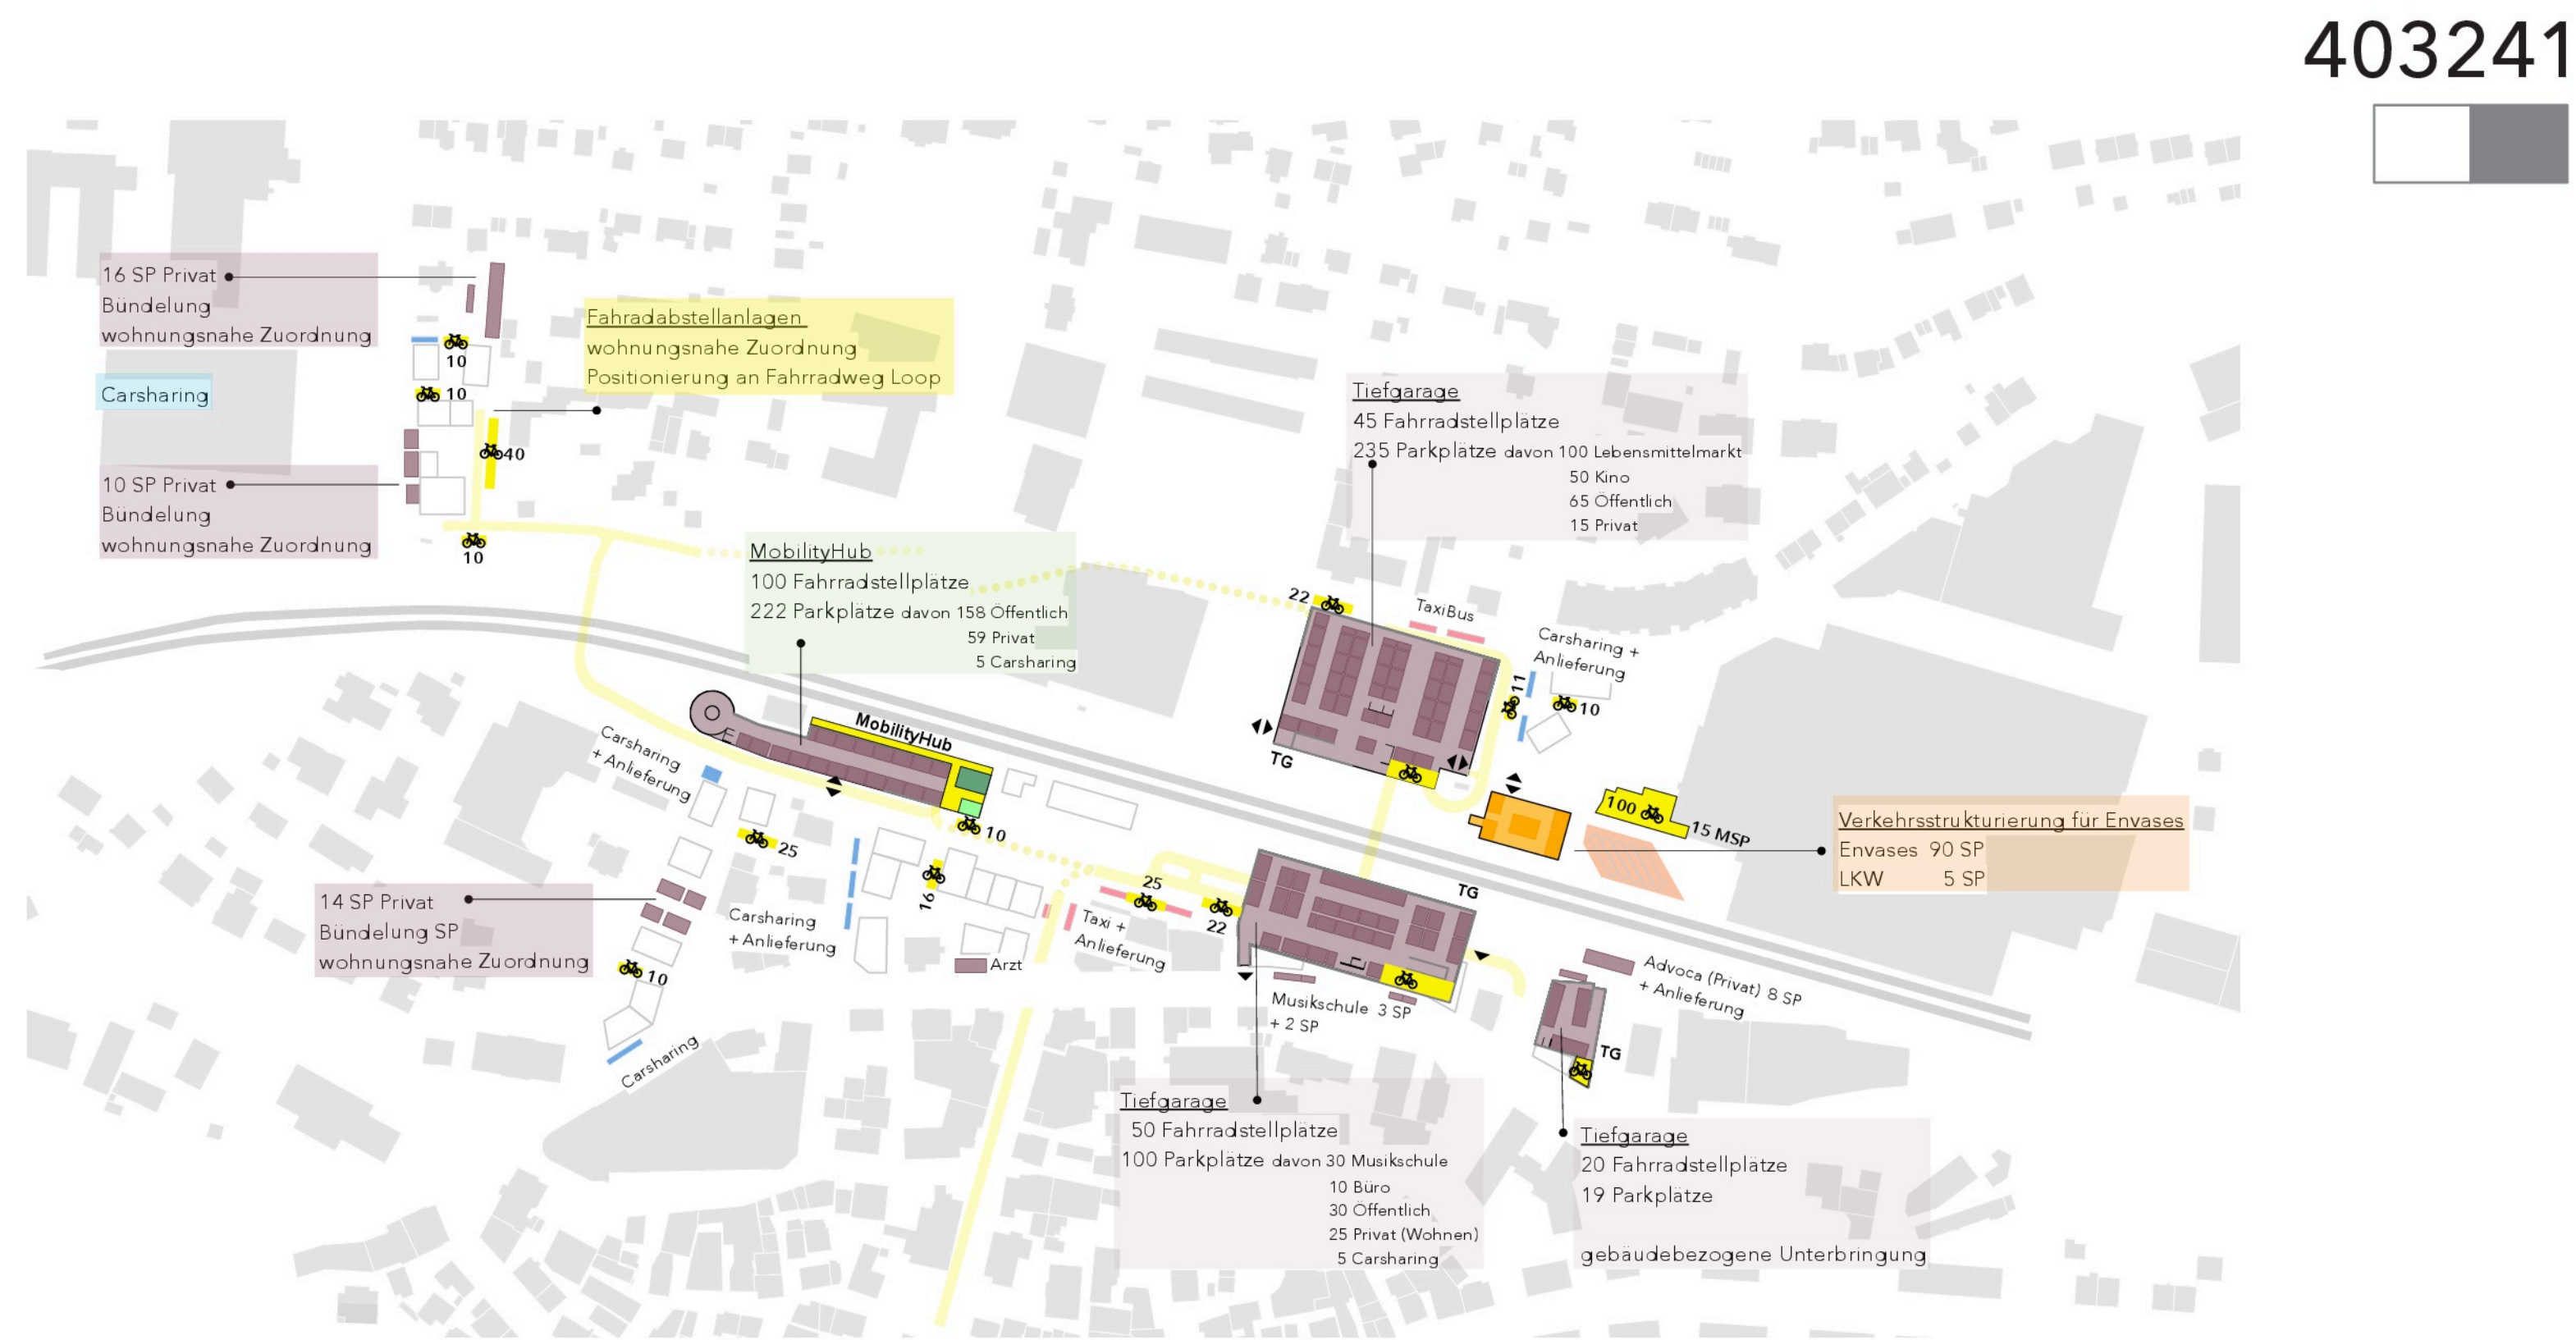


Stellplatzverteilung nach Mobilitätsangebot



Perspektive vom ZOB zur Musikschule und Skywalk

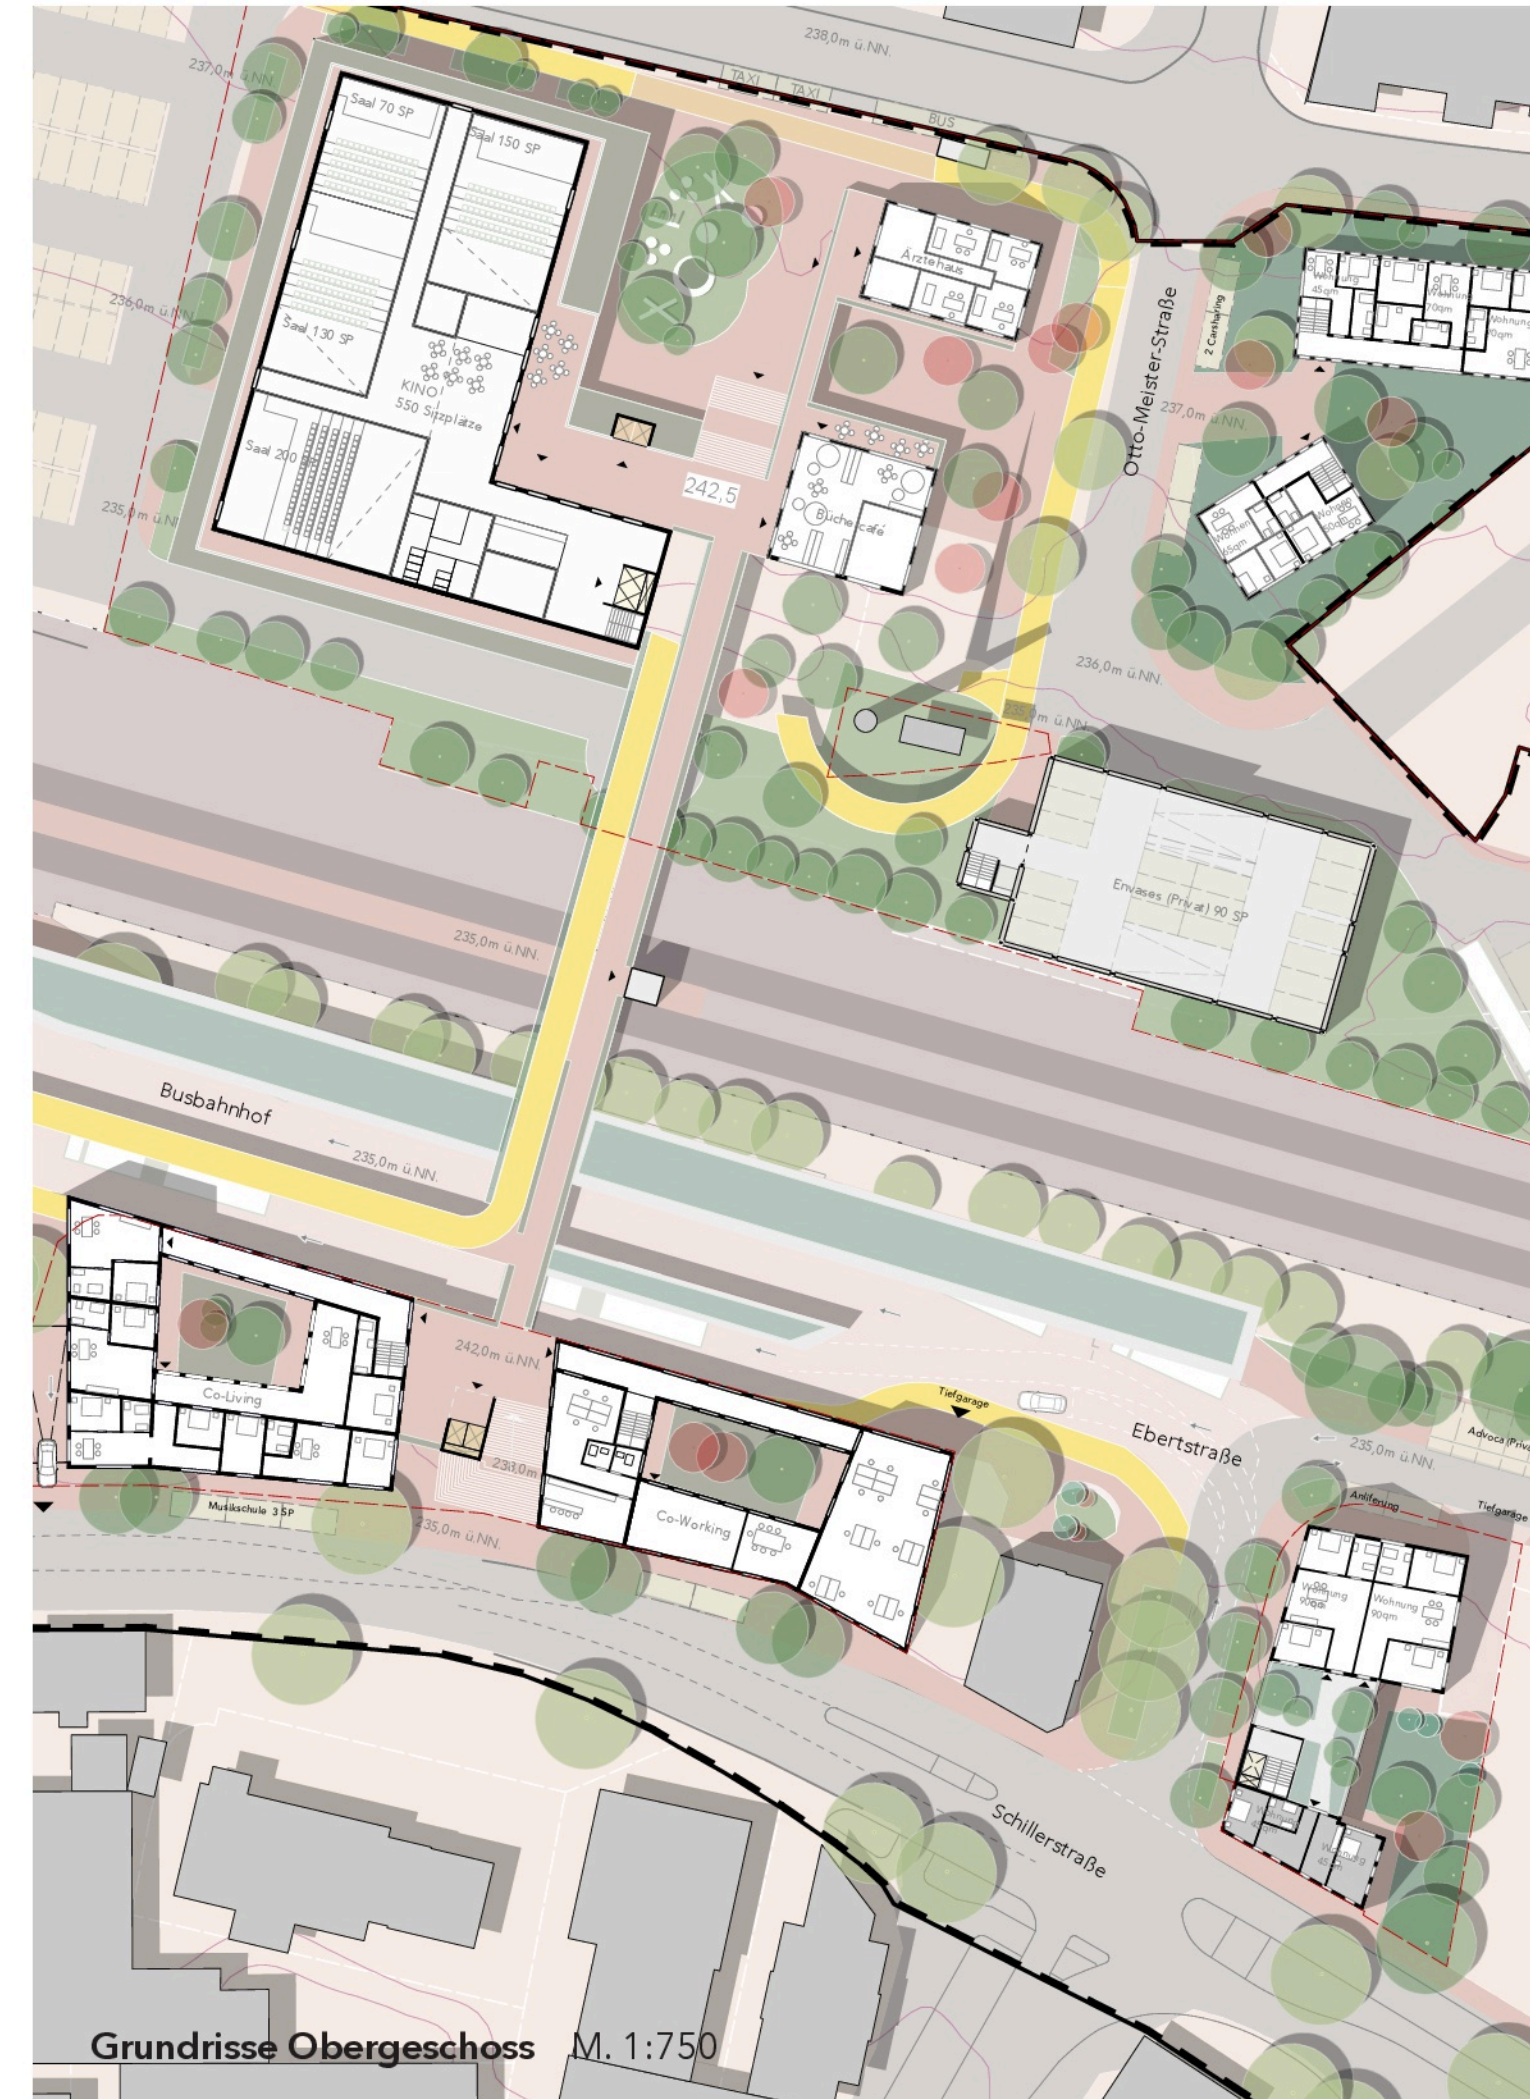

Grundrisse Obergeschoss M. 1:750

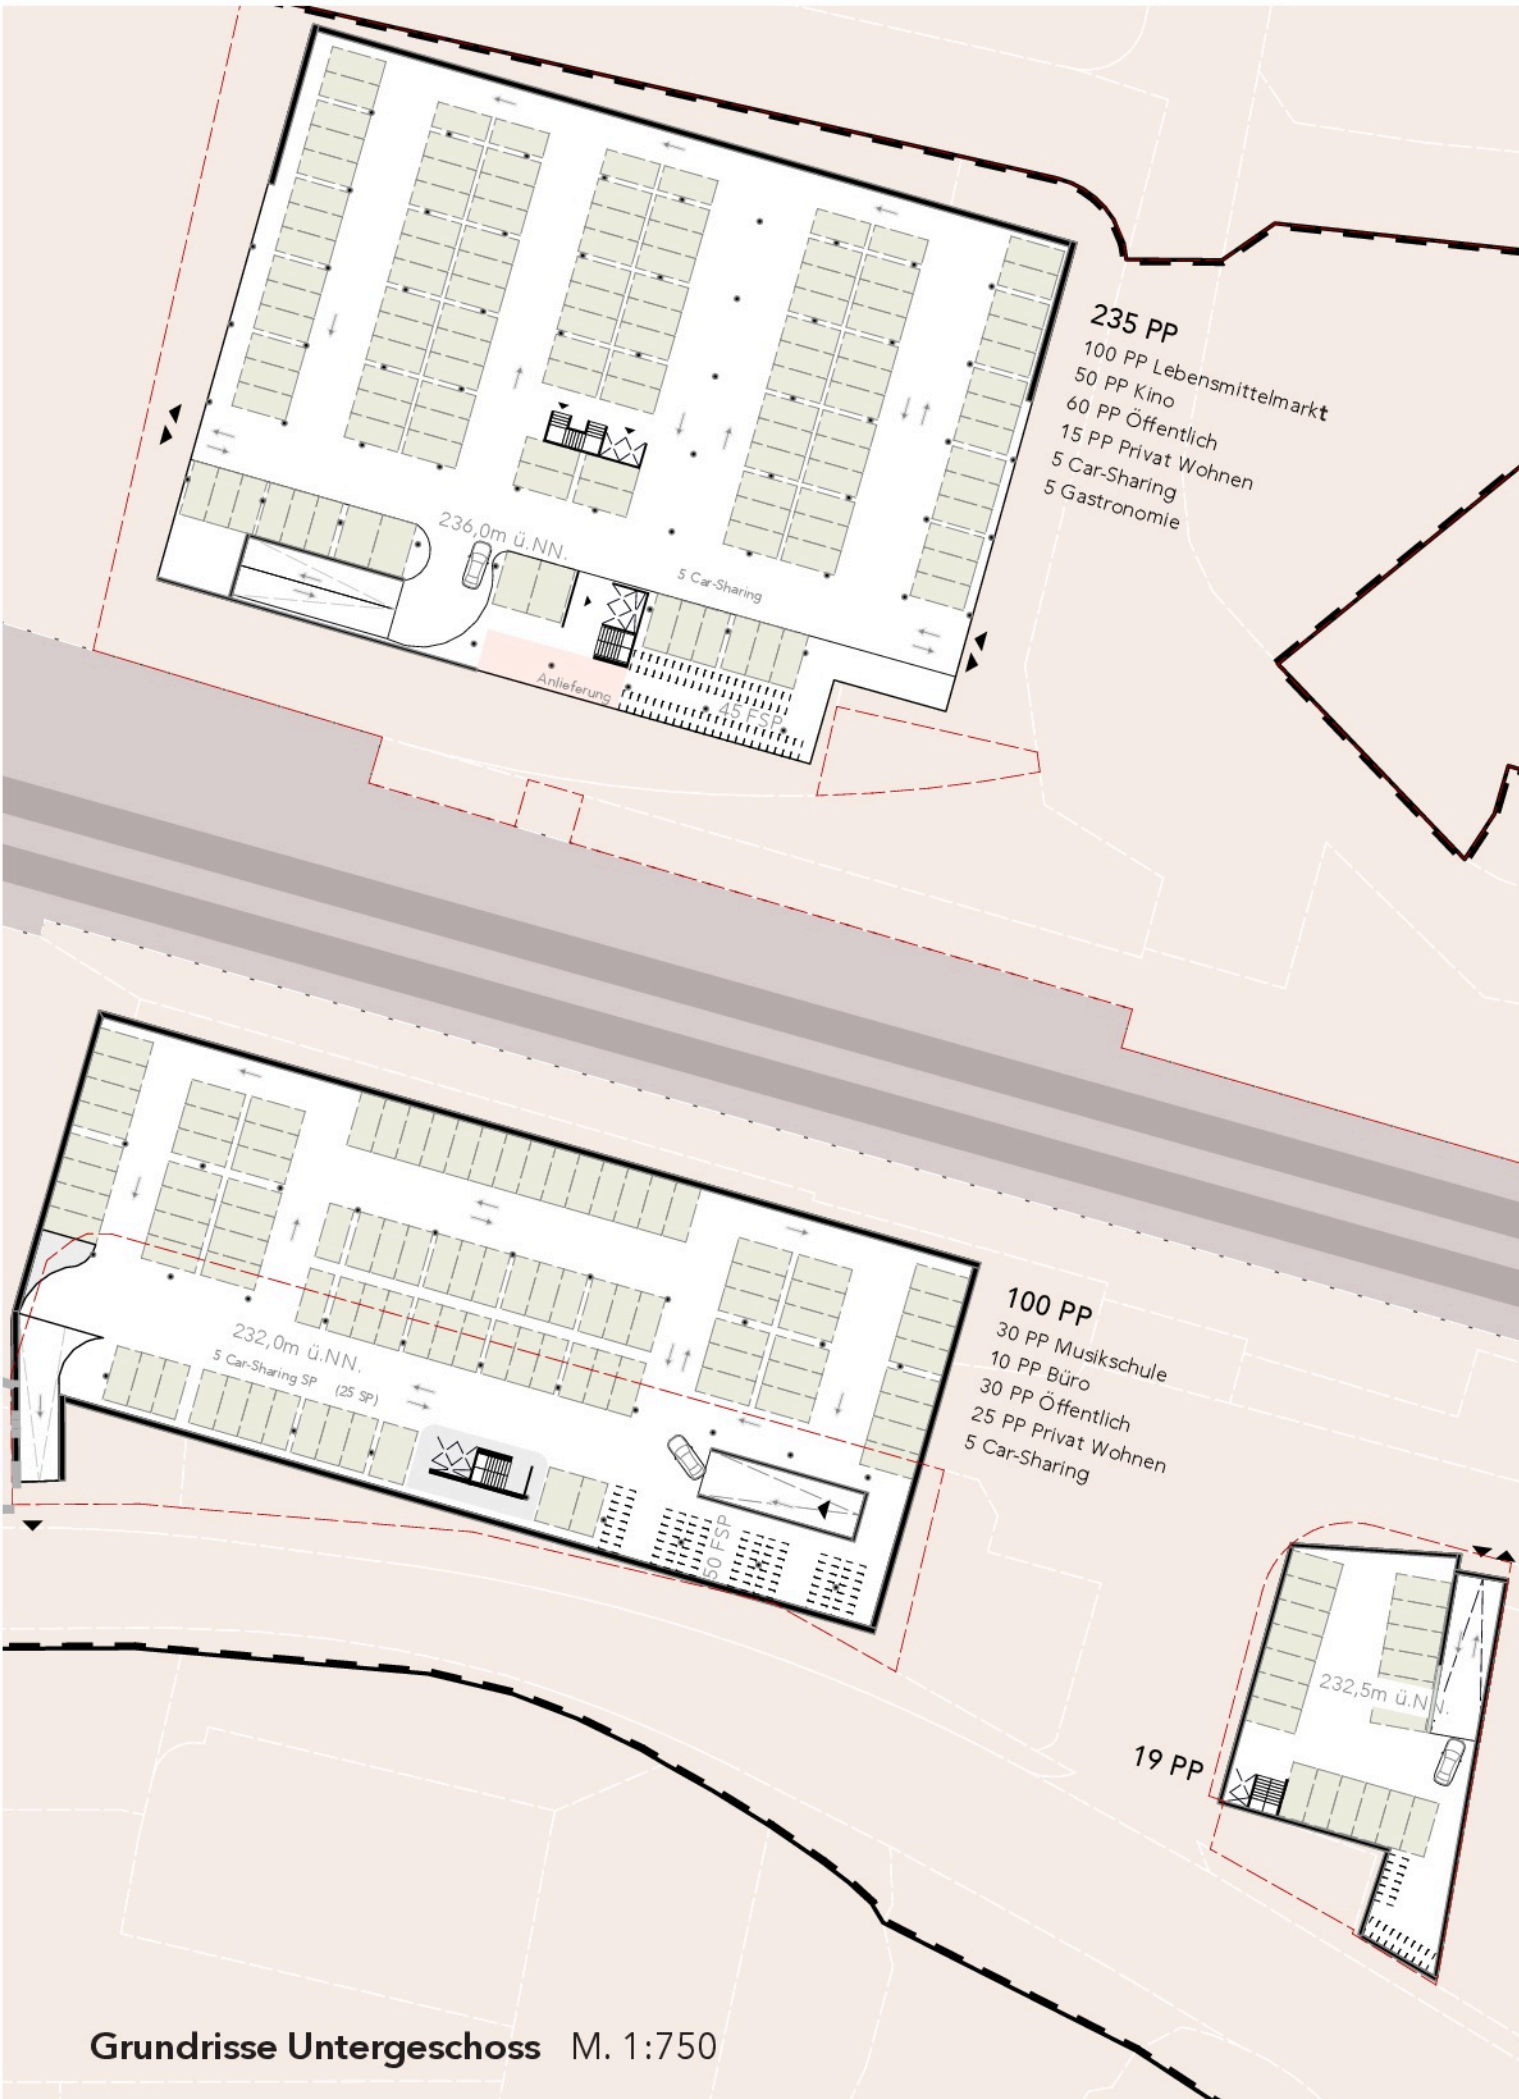

Grundrisse Untergeschoss M. 1:750