


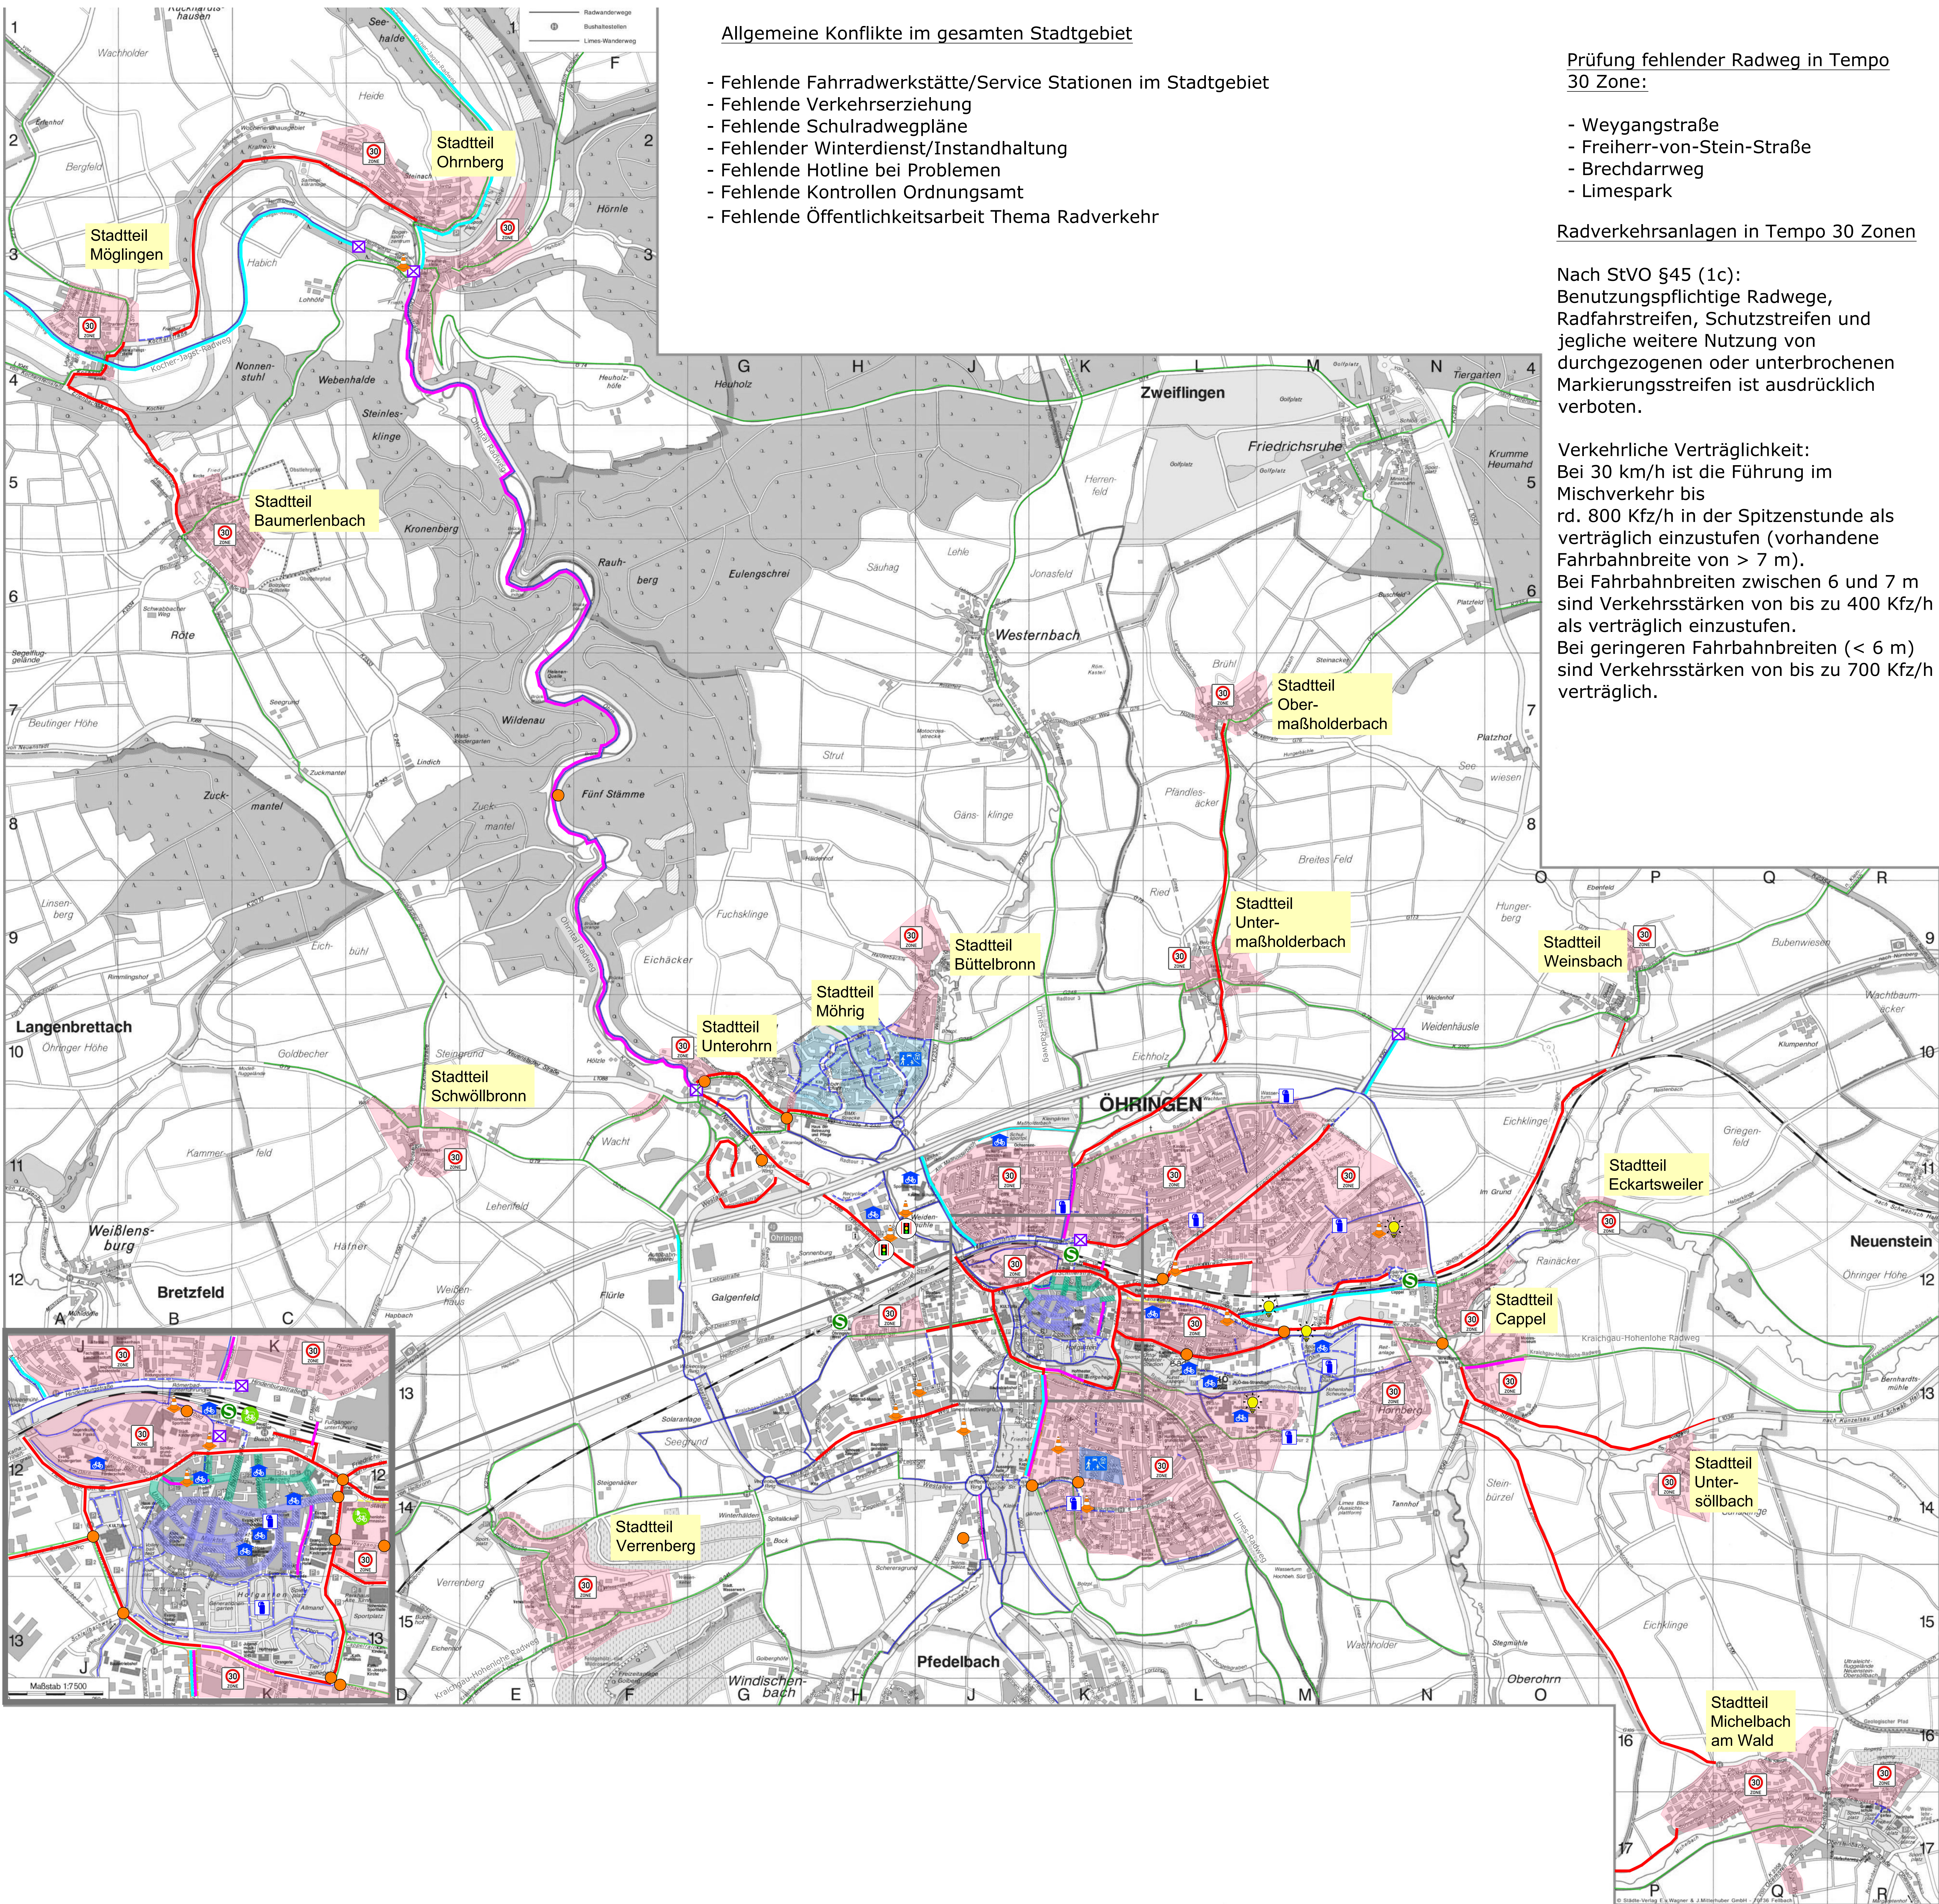

Allgemeine Konflikte im gesamten Stadtgebiet

- Fehlende Fahrradwerkstätte/Service Stationen im Stadtgebiet
- Fehlende Verkehrserziehung
- Fehlende Schulradwegpläne
- Fehlender Winterdienst/Instandhaltung
- Fehlende Hotline bei Problemen
- Fehlende Kontrollen Ordnungsamt
- Fehlende Öffentlichkeitsarbeit Thema Radverkehr

Prüfung fehlender Radweg in Tempo 30 Zone:

- Weygangstraße
- Freiherr-von-Stein-Straße
- Brechdarrweg
- Limespark

Radverkehrsanlagen in Tempo 30 Zonen

Nach StVO §45 (1c): Benutzungspflichtige Radwege, Radfahrstreifen, Schutzstreifen und jegliche weitere Nutzung von durchgezogenen oder unterbrochenen Markierungsstreifen ist ausdrücklich verboten.

Verkehrliche Verträglichkeit: Bei 30 km/h ist die Führung im Mischverkehr bis rd. 800 Kfz/h in der Spitzenstunde als verträglich einzustufen (vorhandene Fahrbahnbreite von > 7 m). Bei Fahrbahnbreiten zwischen 6 und 7 m sind Verkehrsstärken von bis zu 400 Kfz/h als verträglich einzustufen. Bei geringeren Fahrbahnbreiten (< 6 m) sind Verkehrsstärken von bis zu 700 Kfz/h verträglich.

Legende

- empfohlene Radrouten auf Straßen innerorts/außerorts und Feldwegen (Quelle: Stadtplan Öhringen 2018)
- empfohlene Radrouten auf gemeinsamen Geh- und Radwegen (Quelle: Stadtplan Öhringen 2018)
- empfohlene Radrouten auf Schutzstreifen (Quelle: Stadtplan Öhringen 2018)
- gemeinsamer Geh- und Radweg (Quelle: Openstreet Map)
- Radweg (Quelle: Openstreet Map)
- Schutzstreifen (Quelle: Openstreet Map)
- Tempo 30 Zone
- Tempo 20 Zone
- Fußgängerzone
- verkehrsberuhigter Bereich

Konflikte

- fehlender Radweg
- fehlende/unzureichende Querungsmöglichkeiten
- unzureichende Querungsmöglichkeit mittels Lichtsignalanlage
- Hindernisse auf Radwegen (z. B. Poller, Straßenlaternen, Bordsteinkante)
- mangelhafter Zustand Straßenbelag
- vorhandener Geh- und Radweg/ Schutzstreifen zu schmal
- Radweg endet plötzlich
- fehlende Ladestationen für Pedelecs/E-Bikes
- fehlende/unzureichende Abstellanlagen
- fehlende Trinkwasserspender
- fehlende/unzureichende Beleuchtung

Straßen- und Verkehrsplanung
Objektplanung
Schallmessungsschutz
www.bsingenieure.de

76449 Ludwigsburg
Welfenpark 5
Telefon 0174/78696-0
Telefax 0174/78696-33

	Plan-Nr. 27		Index
	Datum	Zeichen	
	bearbeitet 08.09.2022	cl/imp	
	gezeichnet 08.09.2022	mp	
Mobilitätskonzept Konfliktplan Radverkehr	Auftragsnummer: A 6440		
	Plangröße: 1160 x 891 mm		
	PDF-Datei:		